MAPA DO CELÓW PROJEKTOWYCH

SKALA 1:500

Układ odniesienia: PL-ETRF89, układ wsp. płaskich: PL-2000 strefa 6 (18°), układ wys.: PL-EVRF2007-NH

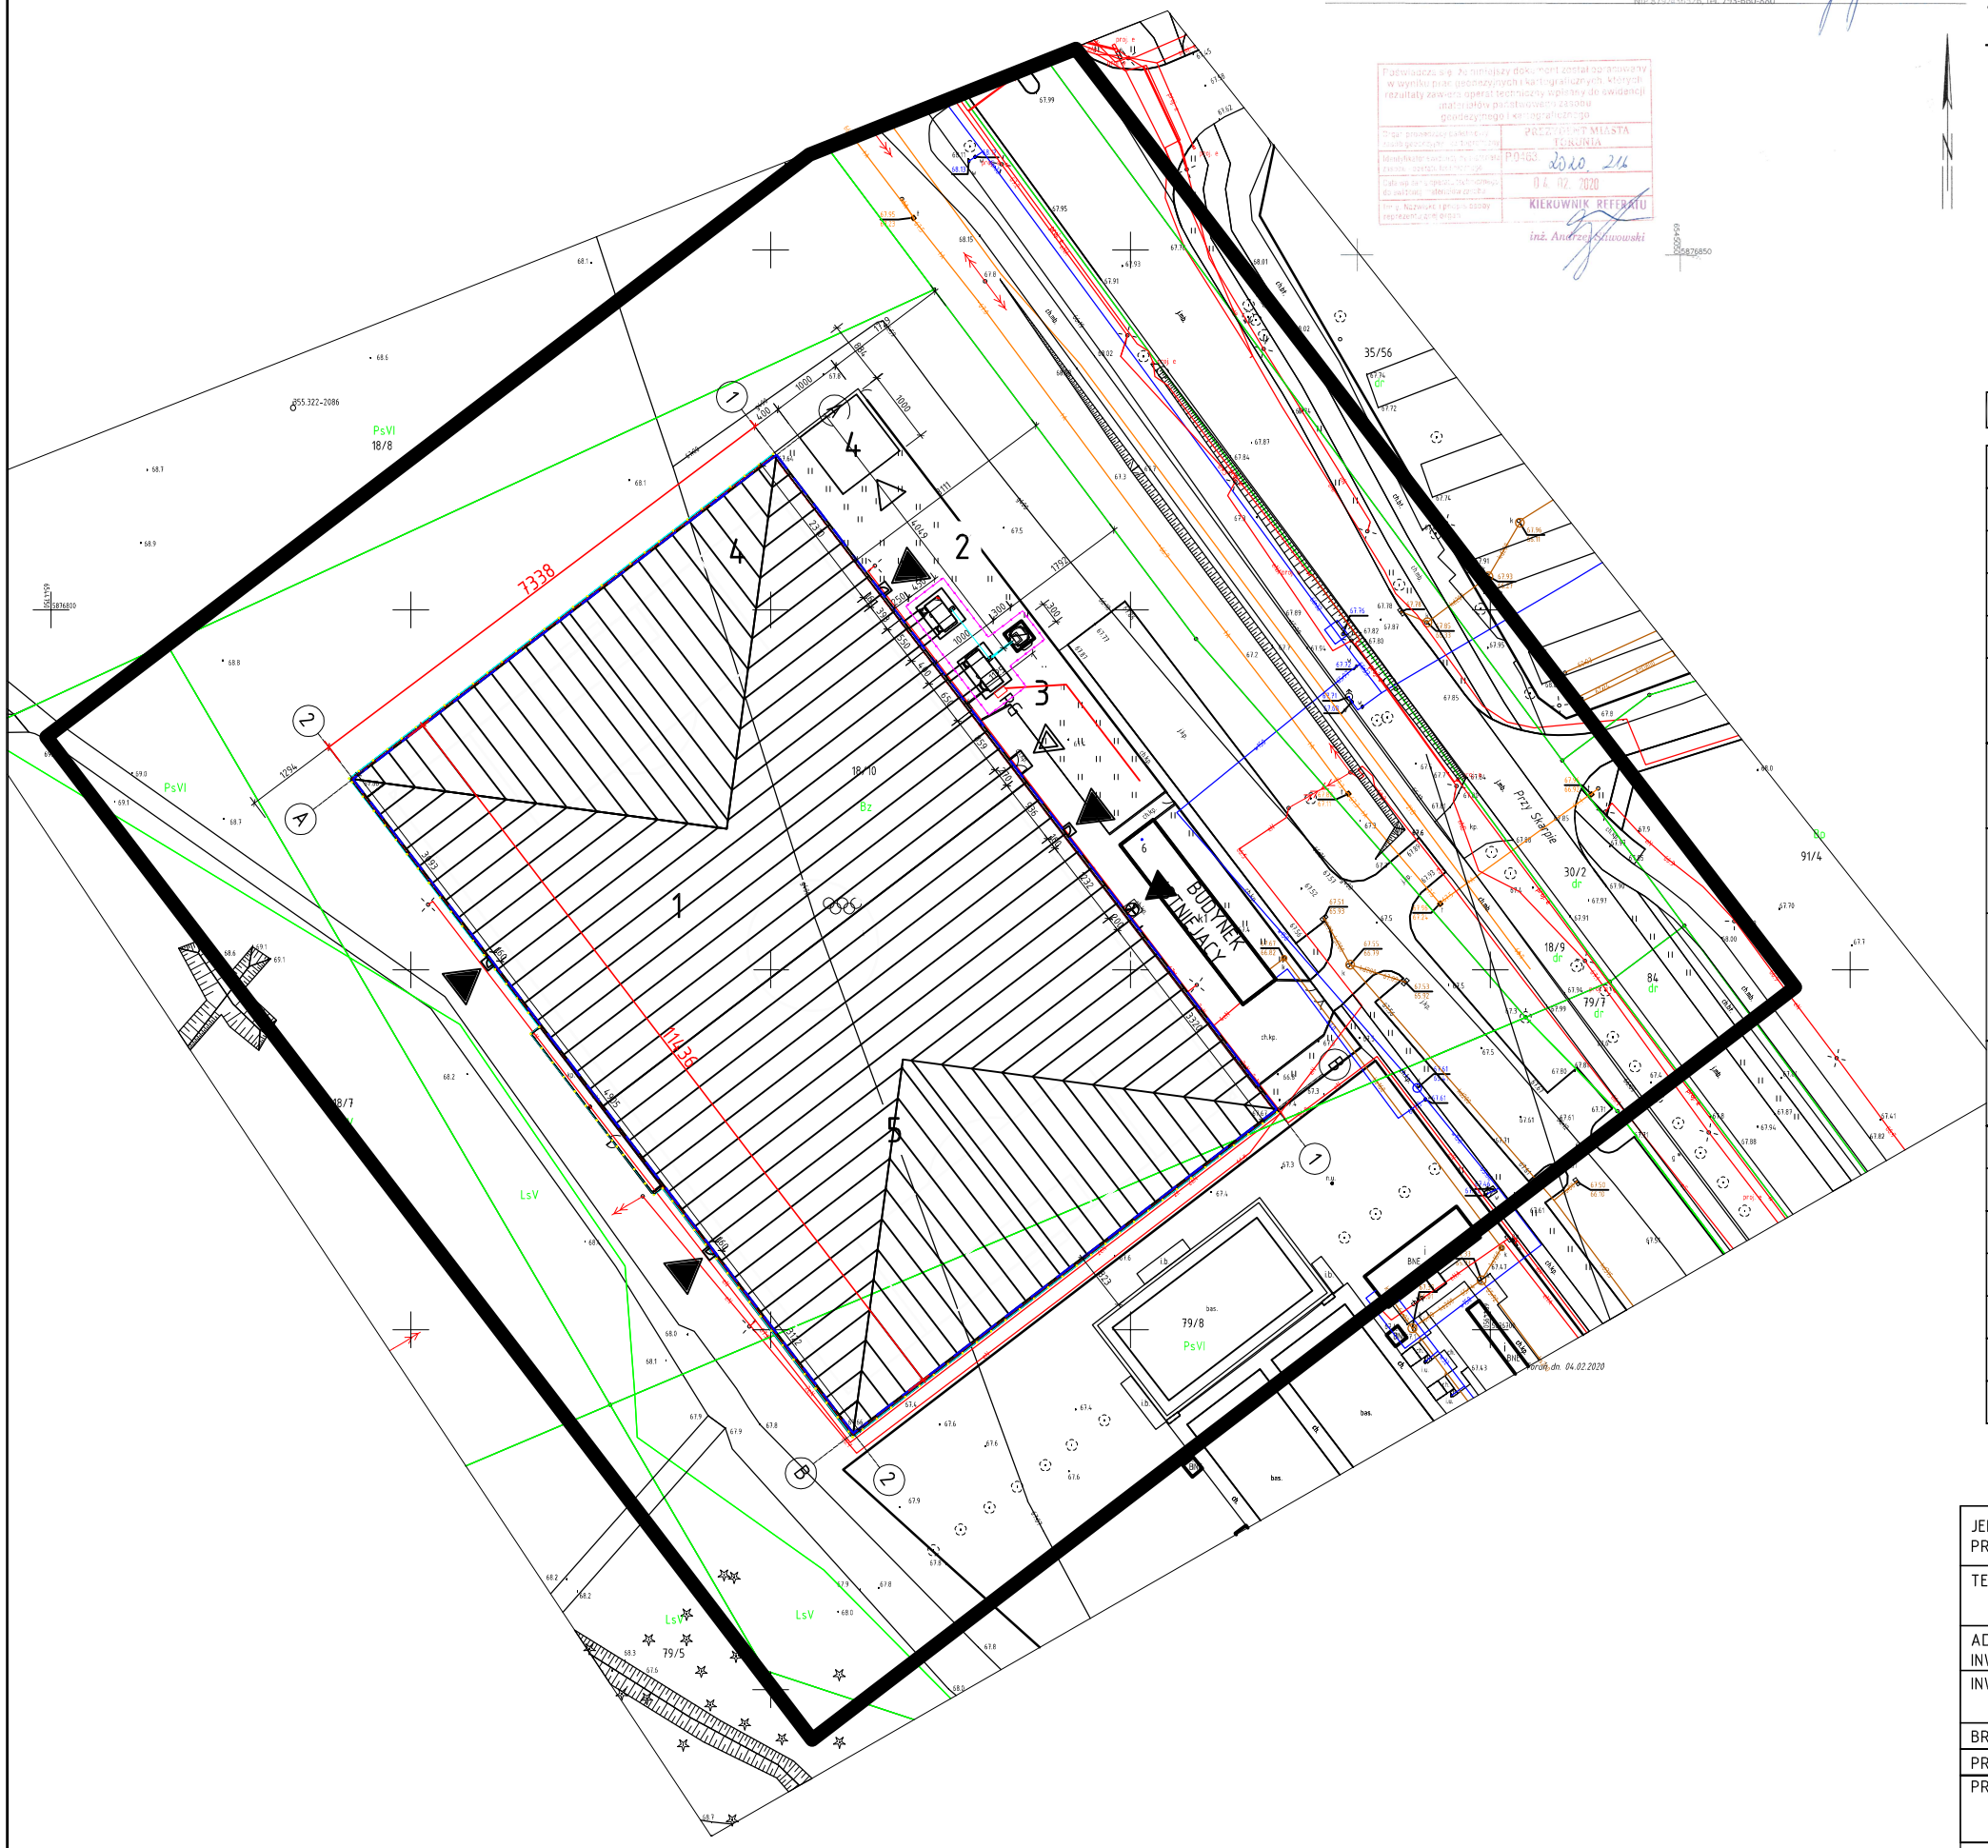

Województwo: kujawsko-pomorskie
Powiat: m. Toruń
Jednostka ewidencyjna: 046301_1, Toruń
Obręb: 0058

GEOS
Zakład Usług Geodezyjno Kartograficznych
GEOS Konrad Sawko
ul. Lisa 22c, 87-100 Toruń
NIP 9731410026, tel. 793 660 880

GEODETA UPRAWNIONY
inż. Sławomir Sawko
nr 0058/2578

Podlegadzi się, że niniejszy dokument został sporządzony w wyniku prac geodezyjnych i kartograficznych, których rezultaty zawiera operat techniczny spisany do ewidencji materiałów państwowego zasobu geodezyjnego i kartograficznego

Organ prowadzący państwowy zasób geodezyjny i kartograficzny	PREZYDENT MIASTA TORUNIA
Miejsce i data przyjęcia zasobu do państwowego zasobu geodezyjnego i kartograficznego	TORUŃ 2020. 214
Data i podpis osoby przyjmującej zasób	04. 12. 2020 KIEROWNIK REFERATU inż. Andrzej Sawkowski

PROJEKT ZAGOSPODAROWANIA TERENU

ZADASZENIE PNEUMATYCZNE

TORUŃ, UL. PRZY SKARPIE 2A

DZIAŁKA NR 18/10, 79/8

PROJEKT BUDOWLANY

SKALA 1:1000

LEGENDA	OZNACZENIE / PIKTOGRAM
GRANICA DZIAŁKI	
WEJŚCIE GŁÓWNE / PROJEKTOWANE DRZWI OBROTOWE	
WYJŚCIE EWAKUACYJNE / PROJ. DRZWI EWAKUACYJNE	
WYJŚCIE TECHNICZNE / PROJ. BRAMA TRANSPORTOWA	
ISTNIEJĄCE WYJŚCIE DO BUDYNKU MAGAZYNU	
PROJEKTOWANA POWŁOKA PNEUMATYCZNA WYMIAR KOTWIENIA 114,38x73,38m	1
ISTNIEJĄCY PIEC GRZEWCZO-NADMUCHOWY Z JEDNOSTKĄ AWARYJNĄ MOC GRZEWCZA ok 670-680 [kW]	2
ISTNIEJĄCY PIEC GRZEWCZO-NADMUCHOWY WSPOMAGAJĄCY. MOC GRZEWCZA ok 400-410 [kW]	3
ISTNIEJĄCY BUDYNEK MAGAZYNU POWŁOKI PNEUMATYCZNEJ, SYSTEMOWY W KONSTRUKCJI STALOWEJ POWIERZCHNIA ZABUDOWY 100m^2 (WYM. 10,00x10,00m)	4
NIECZYNNA SIECI GAZOWEJ. TRASA SIECI PRZENIESIONA WZDŁUŻ UL. PRZY SKARPIE	5
ISTNIEJĄCE PRZYŁĄCZE ELEKTRYCZNE	
ISTNIEJĄCA INSTALACJA OGRZEWANIA	
ISTNIEJĄCA ROZDZIELNIA ELEKTRYCZNA	RG
ISTNIEJĄCY ZBIORNIK OLEJU OPAŁOWEGO 1000L	ZO
ISTNIEJĄCE OGRODZENIE SYSTEMOWE PIECY	
ISTNIEJĄCE OGRODZENIE BOISKA	
ISTNIEJĄCA OŚ KOTWIENIA / WYMIAR HALI	

JEDNOSTKA PROJEKTOWA:	PROJEKT-TOM TOMASZ PAWLAK PRACOWNIA ARCHITEKTONICZNA "PROJEKT-TOM" UL. M. REJA 22A/19 41-400 MYSŁOWICE NIP: 2220138374 TEL. 503970202		
TEMAT:	PROJEKT ODTWORZENIA ZADASZENIA PNEUMATYCZNEGO PEŁNOWYMIAROWEGO BOISKA DO PIŁKI NOŻNEJ ZE SZTUCZNĄ TRAWĄ W LOKALIZACJI UL. PRZY SKARPIE W TORUNIU		
ADRES INWESTYCJI:	UL. PRZY SKARPIE 2A, 87-100 TORUŃ	DATA: 08.2022	SKALA: 1:400
INWESTOR:	GMINA MIASTA TORUŃ, UL. WAŁY GEN. SIKORSKIEGO 8, 87-100 TORUŃ	STADIUM: PROJEKT BUDOWLANY	
BRANŻA:	ARCHITEKTURA	NR. UPRAWNIEŃ:	PODPIS:
PROJEKTANT:	MGR INŻ. ARCH. ANDRZEJ SKROBISZ	246/SWOKK/2016	
PRZEDMIOT RYS.:	PROJEKT ZAGOSPODAROWANIA TERENU	NR PROJEKTU: 01/08/22	NR RYSUNKU: PB.01

KOPIOWANIE ORAZ POWIELANIE DOKUMENTACJI BEZ ZGODY AUTORA ZABRONIONE. WSZELKIE PRAWA ZASTRZEŻONE