


# Rzut estrady

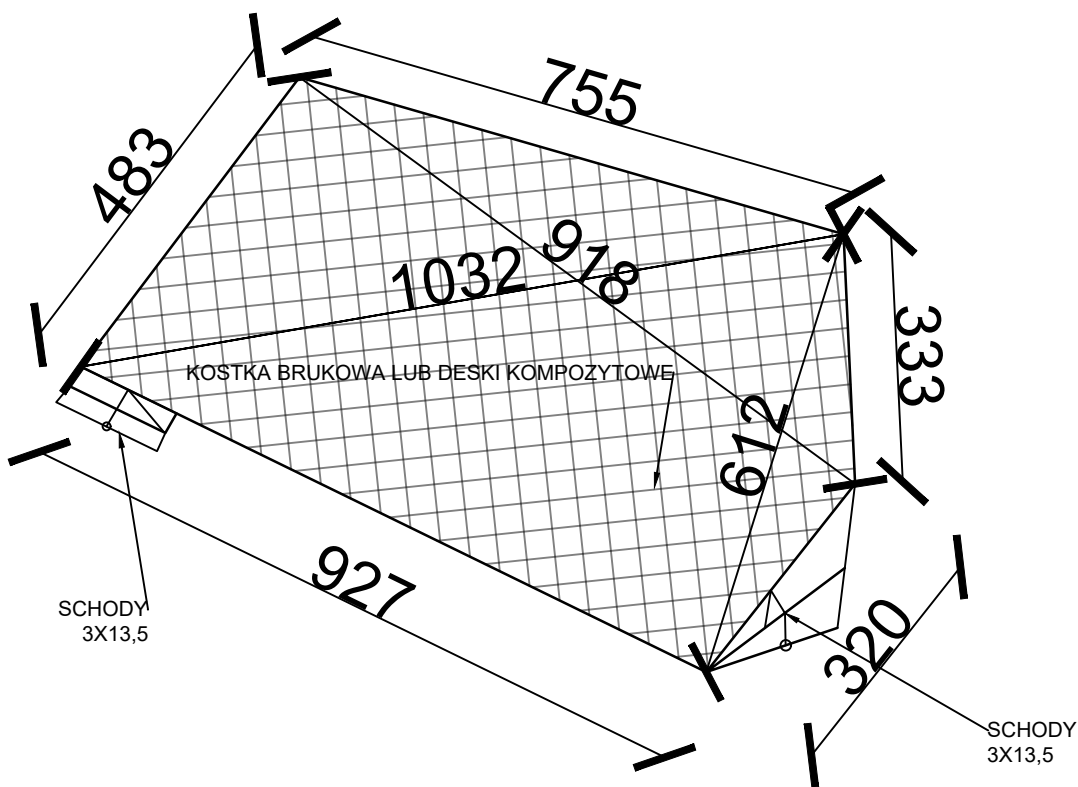

Wykonawca: <b>Pracownia CITYHOME</b> <b>ul.Magnoliowa 13</b> <b>87-103 Mała Nieszawka</b>			
PROJEKTANT BRANŻA ARCHITEKTURA	mgr inż.arch Elżbieta Grochocka UAN-IV/8346229/TO/87-88 spec. architektoniczna	OPRACOWANIE architektura	mgr inż. arch. Arkadiusz Wyrzykowski Nr 427, Radom 10.08.2009 w specj. audytorsko energetyczna opr.architektura
TEMAT: <b>Plenerowa estrada na terenie rekreacyjno - kulturalnym w Toruniu - Czerniewicach</b>			
ADRES OBIEKTU: <b>ul. Ustronna 15,87-100 Toruń, Czerniewice, nr działki: 602; obręb 76</b>			
INWESTOR: <b>Gmina Miasta Toruń, ul Wały gen. Sikorskiego 8, 87-100 Toruń, działająca poprzez Miejski Ośrodek Sportu i Rekreacji, ul Bema 23/29, 87-100 Toruń</b>			
			SKALA: 1:100
TYTUŁ RYSUNKU <b>Rzut estrady</b>			DATA: 29 sierpnia 2022
FAZA PROJEKTU: <b>PROJEKT ARCHITEKTONICZNO-BUDOWLANY</b>			NR RYS: <b>A-1</b>