



# Rzut parasoli estrady

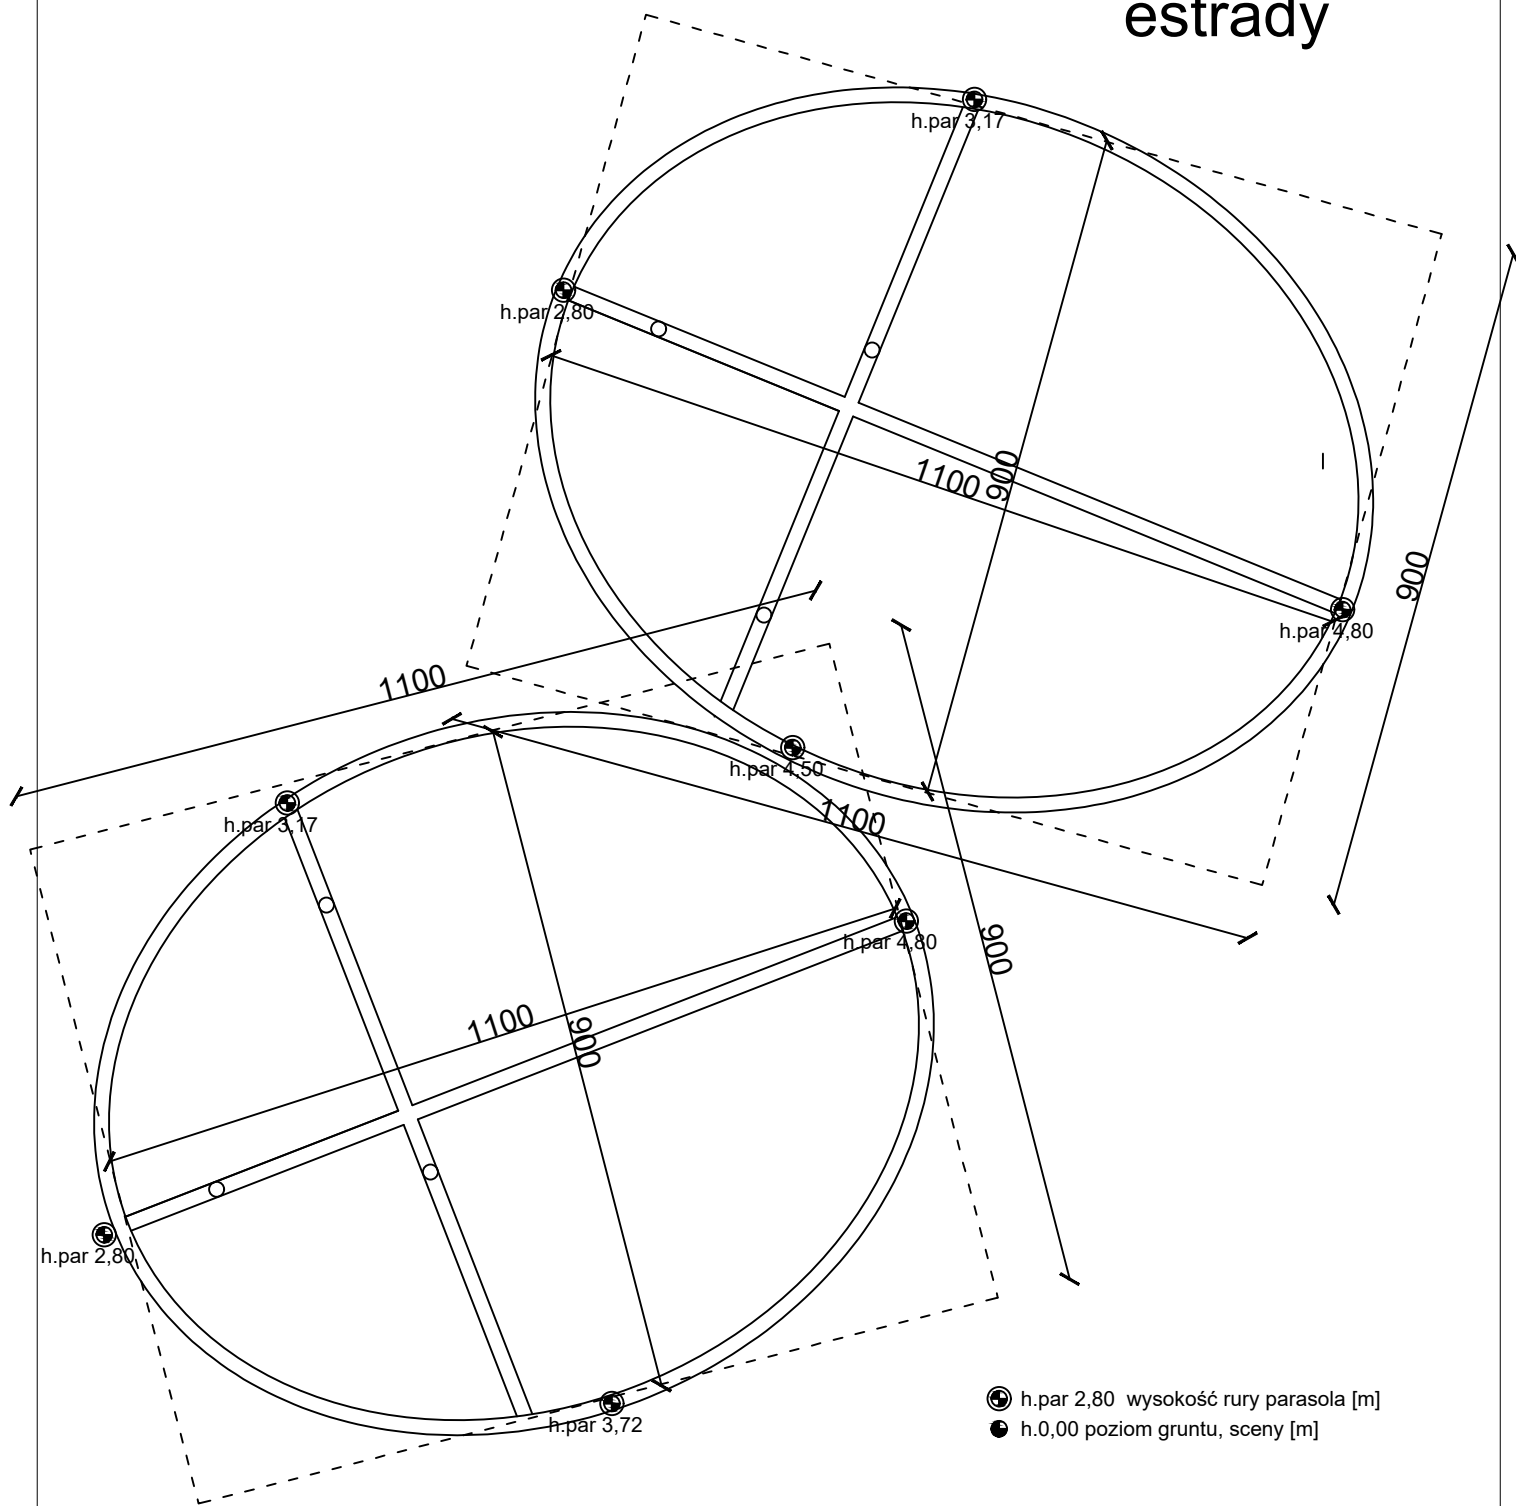

- ⊙ h.par 2,80 wysokość rury parasola [m]
- h.0,00 poziomu gruntu, sceny [m]

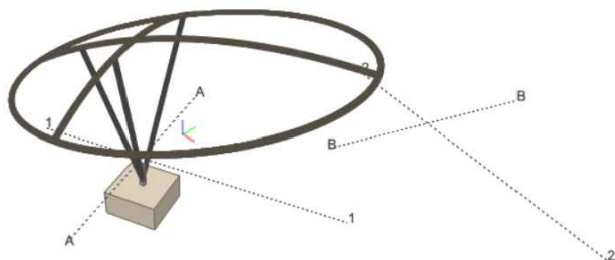

Wykonawca:

**Pracownia CITYHOME**  
**ul.Magnoliowa 13**  
**87-103 Mała Nieszawka**

PROJEKTANT  
BRANŻA  
ARCHITEKTURA

mgr inż.arch Elżbieta Grochocka  
UAN-IV/8346229/TO/87-88  
spec. architektoniczna

OPRACOWANIE  
architektura

mgr inż. arch. Arkadiusz Wyrzykowski  
Nr 427, Radom 10.08.2009  
w specj. audytorsko energetyczna  
opr.architektura

TEMAT: **Plenerowa estrada na terenie rekreacyjno - kulturalnym  
w Toruniu - Czerniewicach**

ADRES OBIEKTU: **ul. Ustronna 15,87-100 Toruń, Czerniewice, nr działki: 602; obręb 76**

INWESTOR: **Gmina Miasta Toruń, ul Wały gen. Sikorskiego 8, 87-100 Toruń,  
działająca poprzez Miejski Ośrodek Sportu i Rekreacji, ul Bema 23/29, 87-100 Toruń**

SKALA: 1:100

TYTUŁ RYSUNKU **Rzut parasoli estrady**

DATA: 29 sierpnia 2022

FAZA PROJEKTU: **PROJEKT  
ARCHITEKTONICZNO-BUDOWLANY**

NR RYS: **A-3**