


Rzut estrady z widownią  
względem parasoli

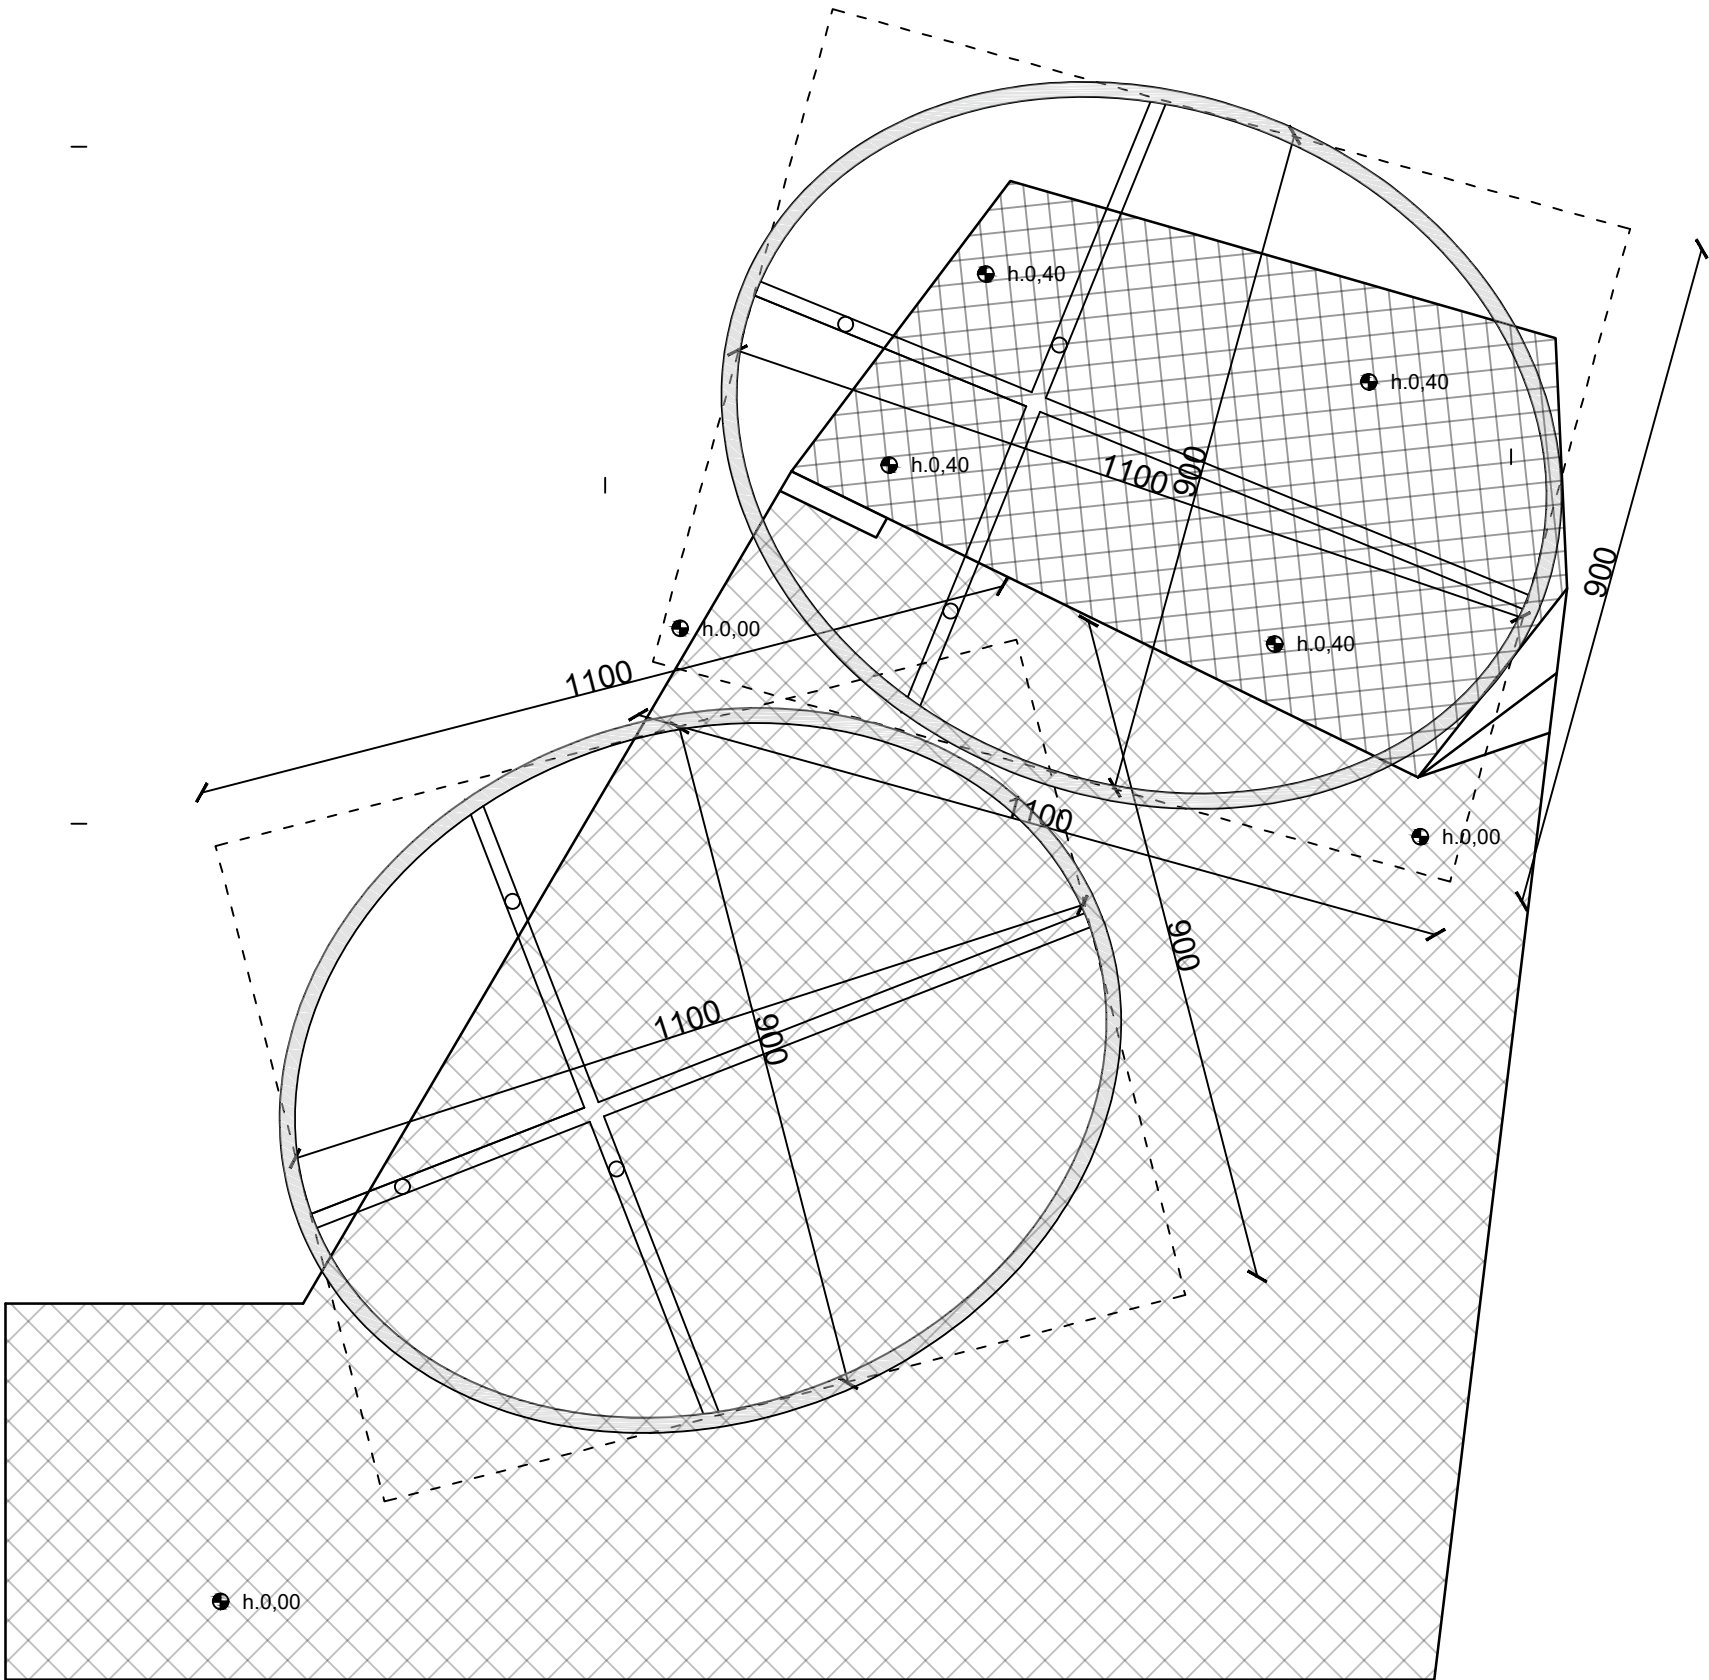

Wykonawca: <b>Pracownia CITYHOME</b> <b>ul.Magnoliowa 13</b> <b>87-103 Mała Nieszawka</b>		
mgr inż.arch Elżbieta Grochocka UAN-IV/8346229/TO/87-88 spec. architektoniczna	OPRACOWANIE architektura	mgr inż. arch. Arkadiusz Wyrzykowski Nr 427, Radom 10.08.2009 w specj. audytorsko energetyczna opr.architektura
TEMAT: <b>Plenerowa estrada na terenie rekreacyjno - kulturalnym</b> <b>w Toruniu - Czerniewicach</b>		
ADRES OBIEKTU: <b>ul. Ustronna 15,87-100 Toruń, Czerniewice, nr działki: 602; obręb 76</b>		
INWESTOR: <b>Gmina Miasta Toruń, ul Wały gen. Sikorskiego 8, 87-100 Toruń,</b> <b>działająca poprzez Miejski Ośrodek Sportu i Rekreacji, ul Bema 23/29, 87-100 Toruń</b>		
		SKALA: 1:100
TYTUŁ RYSUNKU <b>Rzut parasoli estrady</b>		DATA: 29 sierpnia 2022
FAZA PROJEKTU: <b>PROJEKT</b> <b>ARCHITEKTONICZNO-BUDOWLANY</b>		NR RYS: <b>A-7</b>