PRZEKRÓJ A-A

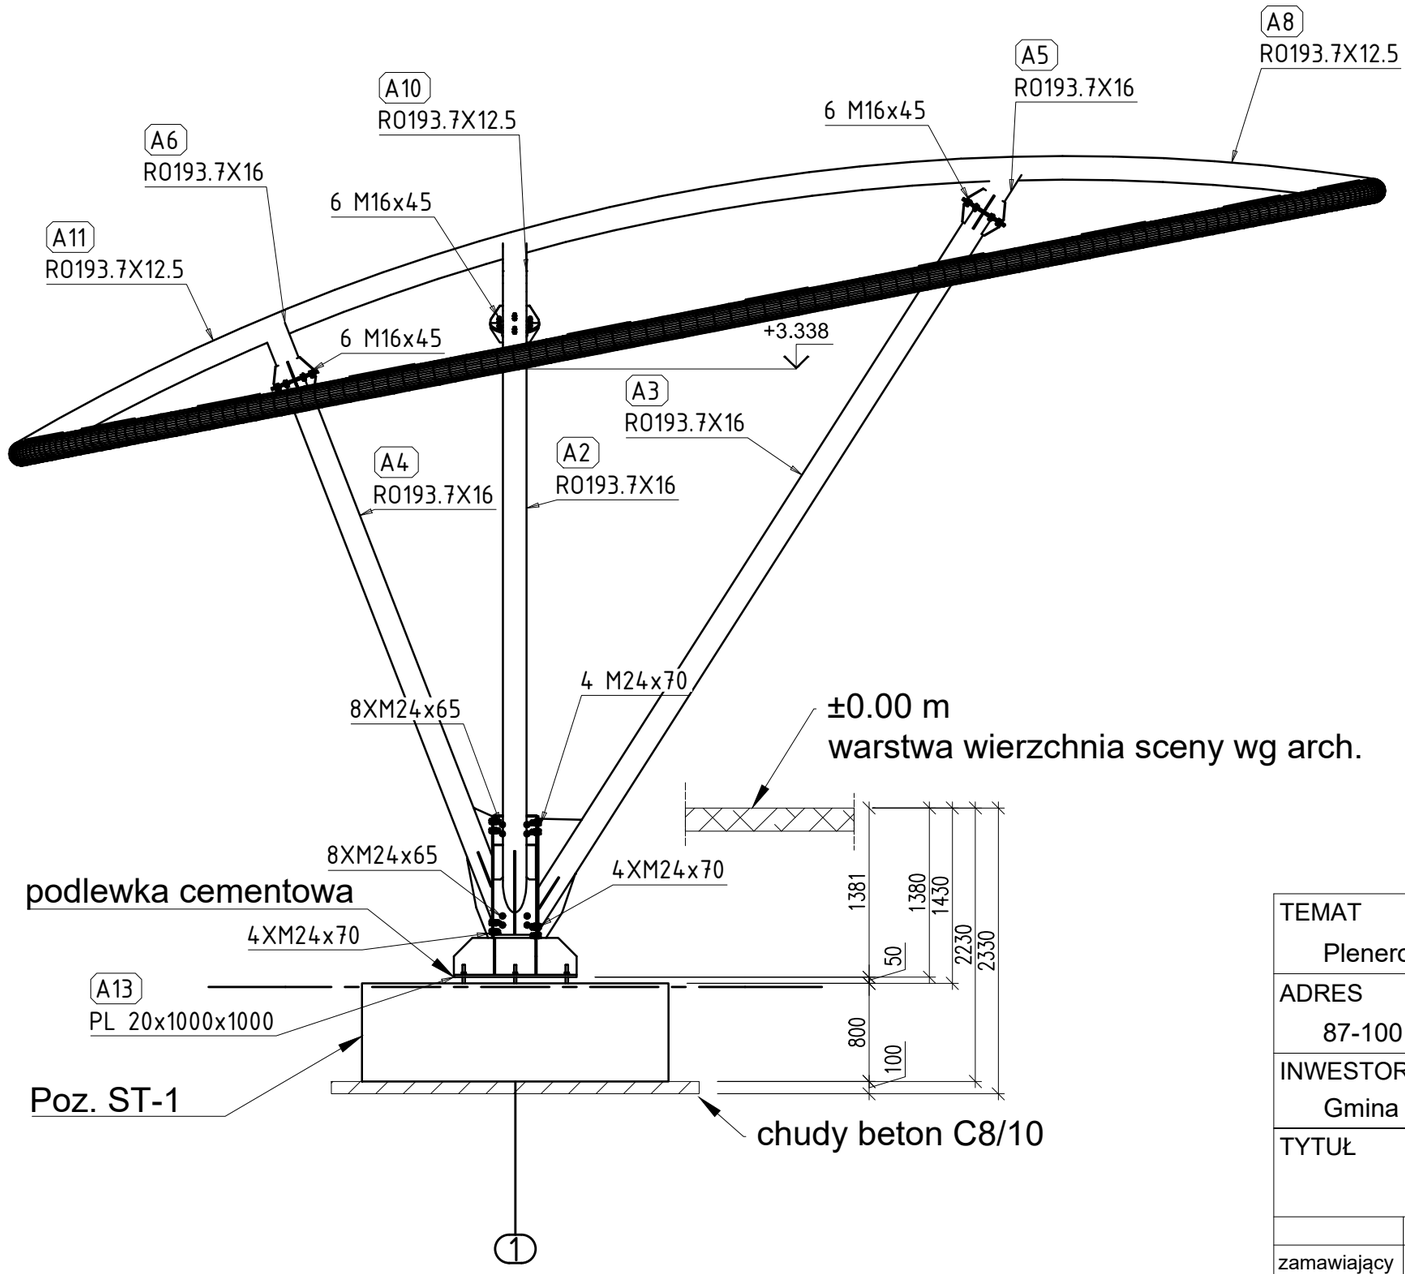

Uwaga:

1. Projekt wykonawczy należy zweryfikować pod kątem ostatecznych wytycznych pozostałych branż. Należy szczególnie zwrócić uwagę na rodzaj zastosowanych podpór oraz siły działające na konstrukcję.
2. Materiały do spawania przyjmować zgodnie z przyjętą technologią spawania (instrukcją technologiczną spawania opracowaną przez wytwórnię konstrukcji stalowej),
3. Wysokość spoin pachwinowych nieoznaczonych wykonać jako 0.7 grubości cieńszego z łączonych elementów, spoiny pachwinowe wykonać po całym obwodzie łączonych elementów, nieoznaczone spoiny czołowe wykonać na pełen przetop przekroju łączonego,
4. Podstawowym dokumentem odniesienia jest PN-EN 1090,
5. Przed przystąpieniem do prefabrykacji wykonać pomiary sprawdzające. W przypadku rozbieżności należy dokonać korekty projektowanych elementów konstrukcyjnych w porozumieniu z Projektantem,
6. Główne wymiary elementów konstrukcyjnych należy sprawdzić na montażu,
7. Ostre krawędzie stępić,
8. Zabezpieczenie antykorozyjne konstrukcji stalowych wykonać do stopnia C-3 przez ocynkowanie ogniowe albo malowanie zestawem malarskim epoksydowo - poliuretanowym (podkład powłoka epoksydowa, nawierzchnia powłoka poliuretanowa, kolor powłoki nawierzchniowej uzgodnić z użytkownikiem),
9. Wykonawca, przed przystąpieniem do robót zobowiązany jest do zapoznania się z dokumentacją, a w przypadku pytań lub niejasności do kontatku z Projektantem,
10. Do połączeń śrubowych stosować wyroby śrubowe wg norm (zestaw śruby: śruba, nakrętka, 2xpodkładka):
    - 10.1. śruby klasy 8.8 wg PN-EN ISO 4014,
    - 10.2. nakrętki klasy 8 wg PN-EN ISO 4032,
    - 10.3. podkładki twardości 200HV wg PN-EN ISO 7089,
11. Łączniki zabezpieczone przez ocynkowanie zgodnie z PN-EN ISO 10683, PN-EN ISO 10684,
12. Uszkodzoną powłokę malarską przy wykonywaniu dodatkowych elementów, uzupełnić przez malowanie,
13. Montaż konstrukcji zgodnie z opisem technicznym,

Klasa wykonania konstrukcji stalowych EXC2
Gatunek stali S235

TEMAT

Plenerowa estrada na terenie rekreacyjno – kulturalnym w Toruniu – Czerniewicach

ADRES

87-100 Toruń, Czerniewice,nr działki: 602; obręb 76

INWESTOR

Gmina Miasta Toruń, ul Wały gen. Sikorskiego 8, 87-100 Toruń

TYTUŁ

	DATA	IMIĘ I NAZWISKO	UPRAWNIENIA	PODPIS
zamawiający	03.06.2022			
opracował	03.06.2022	inż. bud. Maria Szulczewska	UAN-KZ-7210/296/85	
projektował	01.06.2022	mgr inż. Jarosław Śliwczyński		

POWŁOKA
None

MATERIAŁ
C25/30,S235

Pracownia projektowa Jarosław Śliwczyński
ul. Grochowa 27, 88-100 Inowrocław
NIP 556 265 61 68
695 950 412 jaroslaw.sliwczynski@gmail.com

SKALA	ARKUSZ	RYSUNEK	STADIUM	NR RYS.	REWIZJA
1:50	A3	KS-004	P.W.	KS-004	Rev0