


Znak	Ilość	Opis	Długość	Materiał	Waga	Waga cał.
p1001	2	UPN 350	1300	S235	78.8	157.6
	2				Razem	157.6

Znak	Ilość	Znak główny
p1001	2	A13

2x **p1001** UPN 350  
S235 - 1:10

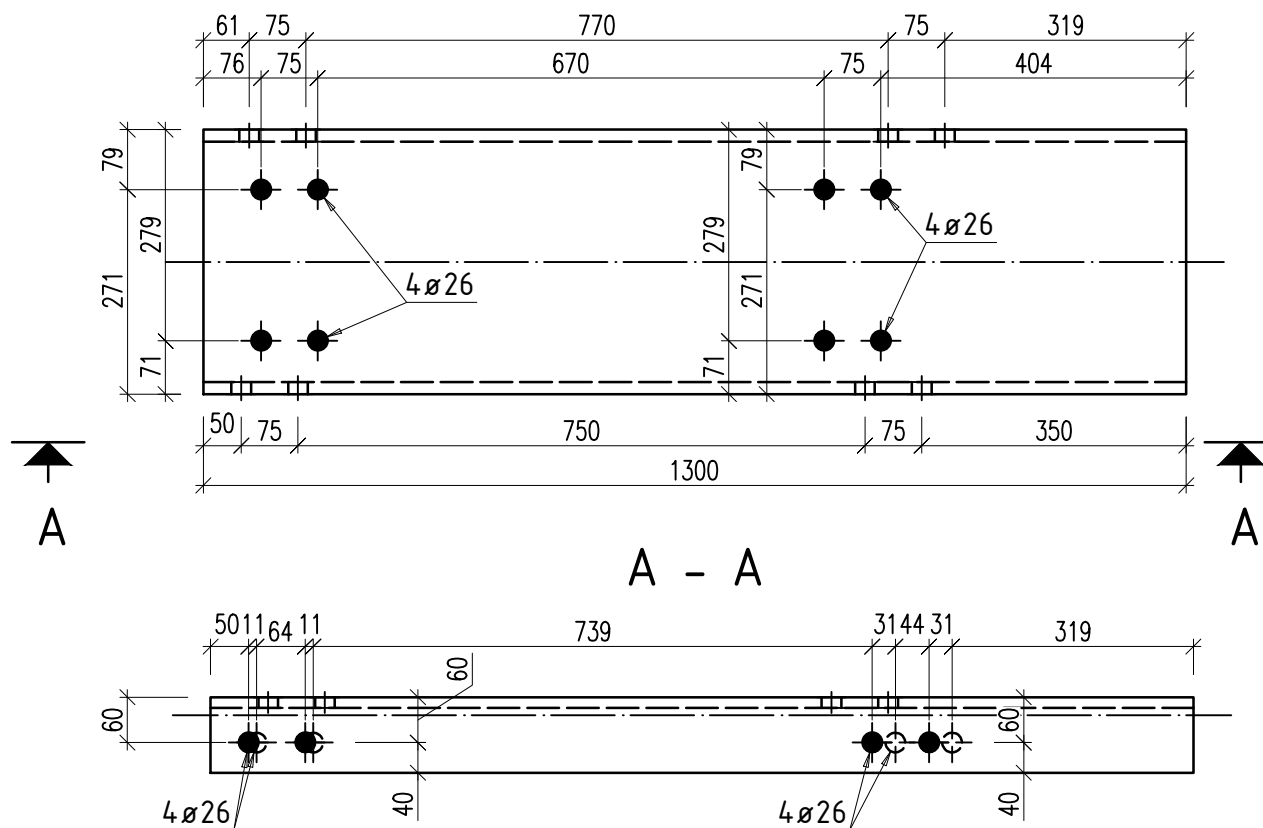

## RYSUNEK CZĘŚCI POJEDYNCZEJ

Projekt : Plenerowa estrada na terenie rekreacyjno – kulturalnym w Toruniu – Czerniewicach

Nr projektu :

Poz. nr : **p1001**

Skala : 1:10

Projektował : mgr inż. Jarosław Śliwczyński

Status :

Nr rys. KS-00002-p1001

Materiał : S235

Rewizja data

Indeks

Data : 03.06.2022

Inwestor : Gmina Miasta Toruń, ul Wały gen. Sikorskiego 8, 87-100 Toruń

Rev0