
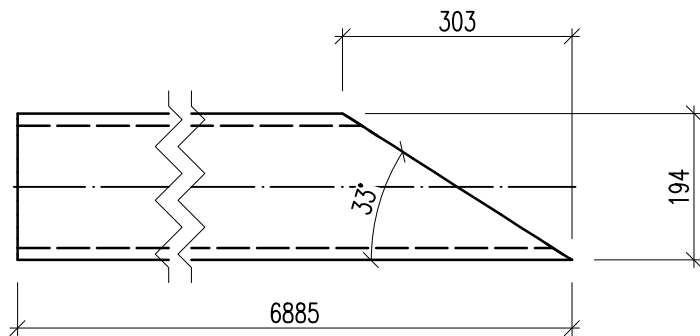


Znak	Ilość	Opis	Długość	Materiał	Waga	Waga cal.
p1004	2	R0193.7X16	6885	S235	482.8	965.5
	2				Razem	965.5

Znak	Ilość	Znak główny
p1004	2	A3

2x **p1004** R0193.7X16
S235 - 1:10

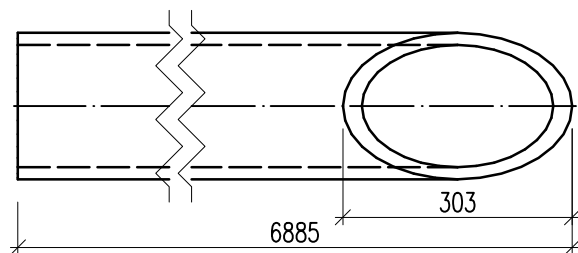

RYSUNEK CZĘŚCI POJEDYNCZEJ

Projekt : Plenerowa estrada na terenie rekreacyjno – kulturalnym w Toruniu – Czerniewicach

Nr projektu :

Poz. nr : **p1004**

Skala : 1:10

Projektował : mgr inż. Jarosław Śliwczyński

Status :

Nr rys. KS-00005-p1004

Materiał : S235

Rewizja data

Indeks

Data : 03.06.2022

Inwestor : Gmina Miasta Toruń, ul Wały gen. Sikorskiego 8, 87-100 Toruń

Rev0