
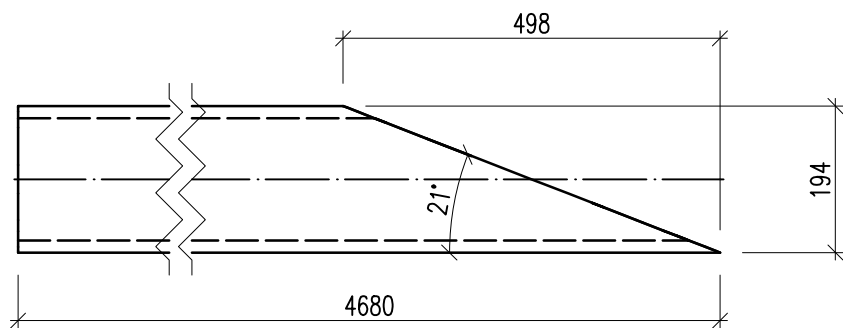


Znak	Ilość	Opis	Długość	Materiał	Waga	Waga cal.
p1005	2	R0193.7X16	4680	S235	328.2	656.4
	2				Razem	656.4

Znak	Ilość	Znak główny
p1005	2	A4

2x **p1005** R0193.7X16
S235 - 1:10

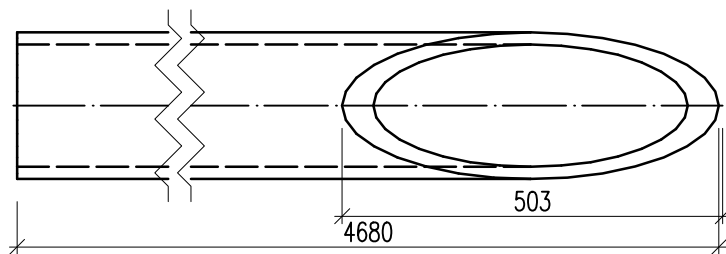

RYSUNEK CZĘŚCI POJEDYNCZEJ

Projekt : Plenerowa estrada na terenie rekreacyjno – kulturalnym w Toruniu – Czerniewicach

Nr projektu :

Poz. nr : **p1005**

Skala : 1:10

Projektował : mgr inż. Jarosław Śliwczyński

Status :

Nr rys. KS-00006-p1005

Materiał : S235

Rewizja data

Indeks

Data : 03.06.2022

Inwestor : Gmina Miasta Toruń, ul Wały gen. Sikorskiego 8, 87-100 Toruń

Rev0