


2x **p1006** R0193.7x5  
S235 - 1:50

Znak	Ilość	Znak główny
p1006	2	A7

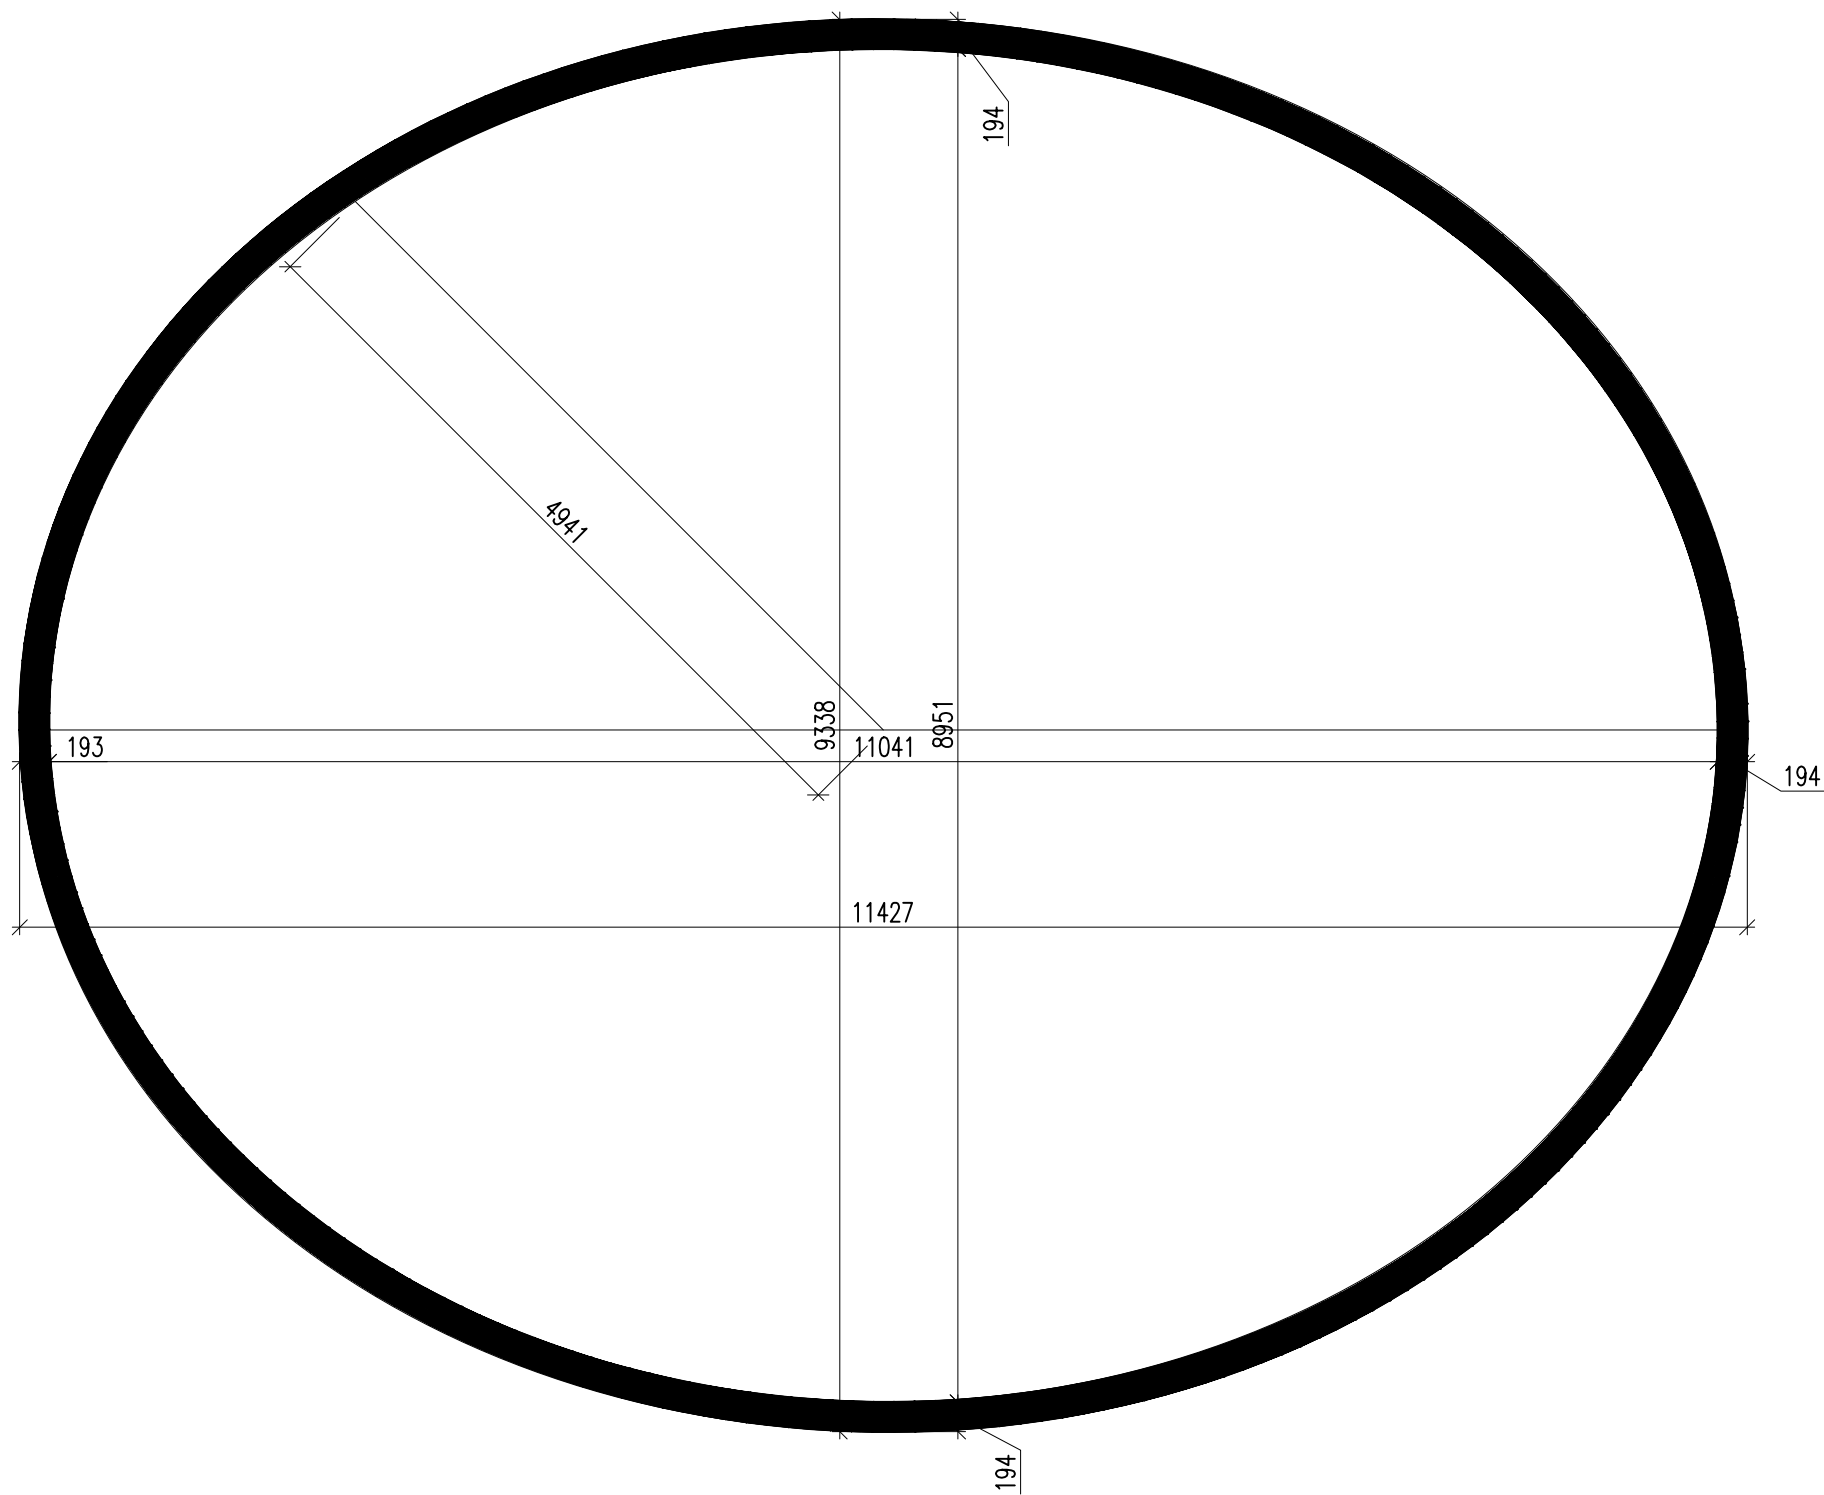

Znak	Ilość	Opis	Długość	Materiał	Waga	Waga cal.
p1006	2	R0193.7x5	32094	S235	746.8	1493.5
	2	Razem				1493.5

RYSUNEK CZĘŚCI POJEDYNCZEJ

Projekt : Plenerowa estrada na terenie rekreacyjno – kulturalnym w Toruniu – Czerniewicach			Poz. nr : <b>p1006</b>	Skala : 1:10,1:50		
Nr projektu				Projektował : mgr inż. Jarosław Śliwczyński		
Status :	Nr rys. : KS-00007-p1006			Materiał : S235	Rewizja data	Indeks
Data : 06.06.2022	Inwestor : Gmina Miasta Toruń, ul Wały gen. Sikorskiego 8, 87-100 Toruń					Rev0