


2x

p1008

R0193.7X12.5

S235 - 1:20

Znak	Ilość	Znak główny
p1008	2	A9

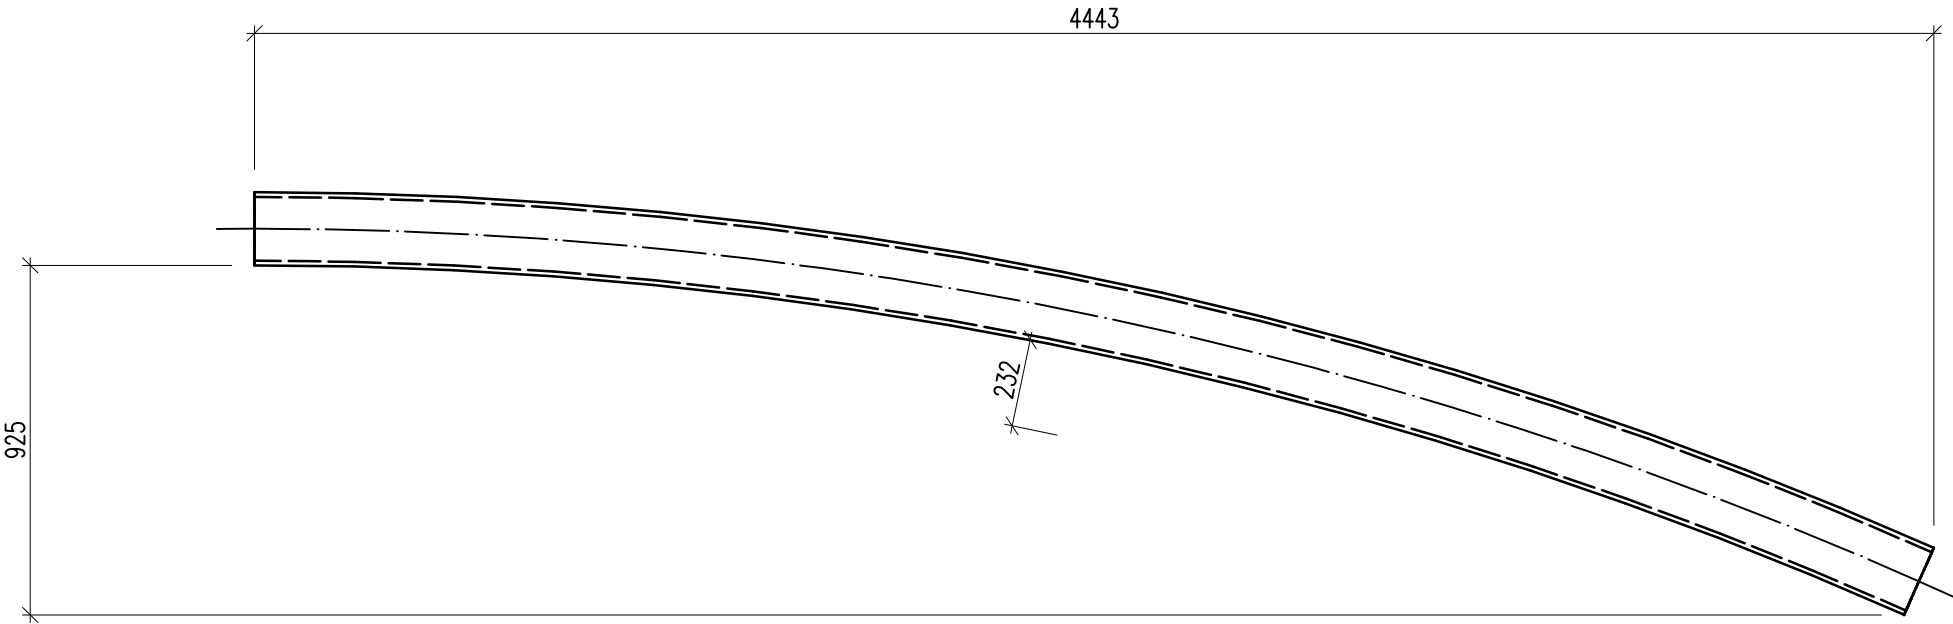

Znak	Ilość	Opis	Długość	Materiał	Waga	Waga cal.
p1008	2	R0193.7X12.5	4534	S235	253.3	506.6
	2	Razem				506.6

RYSUNEK CZĘŚCI POJEDYNCZEJ						
Projekt : Plenerowa estrada na terenie rekreacyjno – kulturalnym w Toruniu – Czerniewicach Nr projektu				Poz. nr : p1008	Skala : 1:10,1:20 Projektował : mgr inż. Jarosław Śliwczyński	
Status :	Nr rys. : KS-00008-p1008			Materiał : S235	Rewizja data	Indeks
Data : 06.06.2022	Inwestor : Gmina Miasta Toruń, ul Wały gen. Sikorskiego 8, 87-100 Toruń					Rev0