


2x

p1007

 R0193.7X12.5
S235 - 1:20

Znak	Ilość	Znak główny
p1007	2	A8

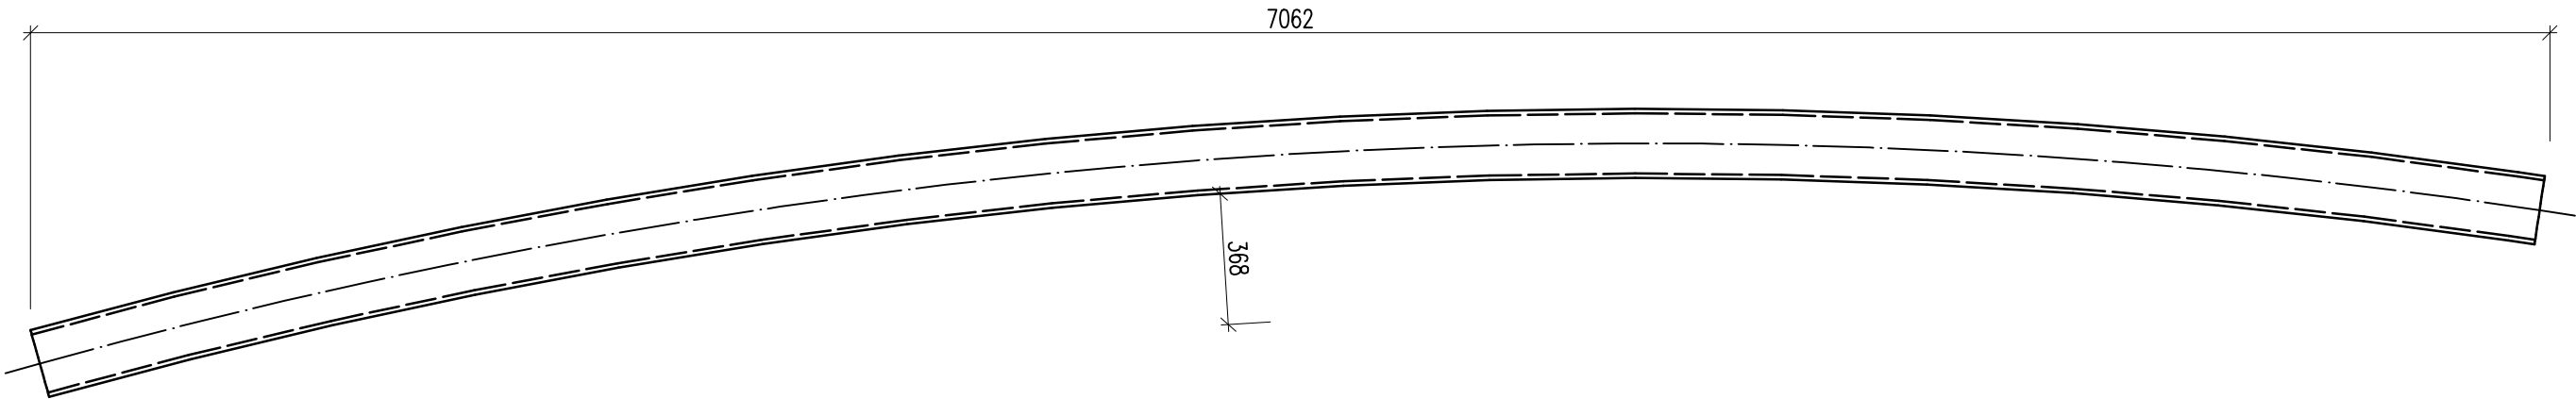

Znak	Ilość	Opis	Długość	Materiał	Waga	Waga cal.
p1007	2	R0193.7X12.5	7072	S235	395.1	790.1
	2	Razem				790.1

RYSUNEK CZĘŚCI POJEDYNCZEJ

Projekt : Plenerowa estrada na terenie rekreacyjno – kulturalnym w Toruniu – Czerniewicach			Poz. nr : p1007	Skala : 1:10,1:20,1:50		
Nr projektu				Projektował : mgr inż. Jarosław Śliwczyński		
Status :	Nr rys. : KS-00009-p1007			Materiał : S235	Rewizja data	Indeks
Data : 06.06.2022	Inwestor : Gmina Miasta Toruń, ul Wały gen. Sikorskiego 8, 87-100 Toruń					Rev0