
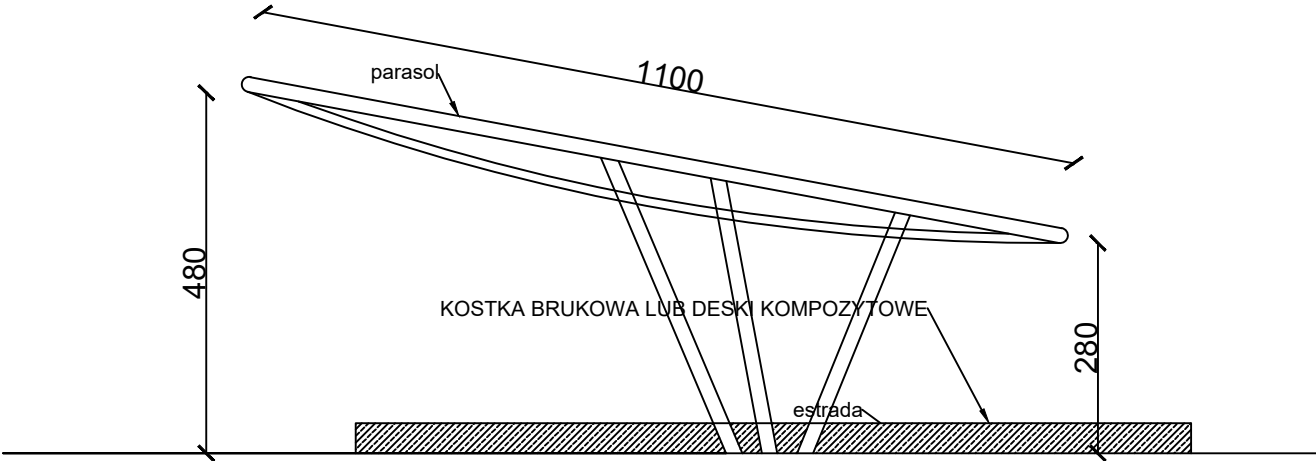


Przekój parasoli

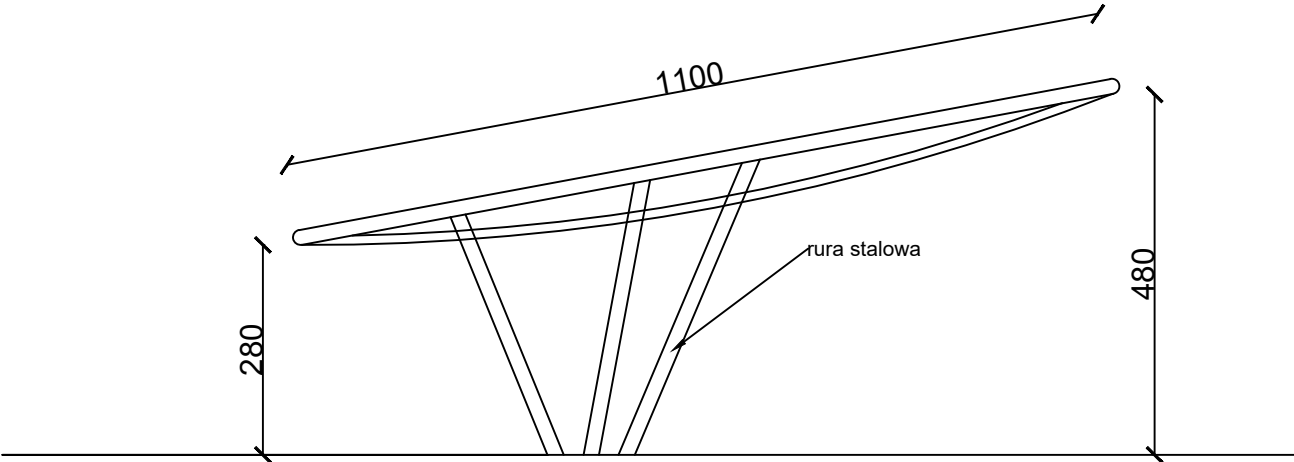

Wykonawca: Pracownia CITYHOME ul.Magnoliowa 13 87-103 Mała Nieszawka			
PROJEKTANT BRANŻA ARCHITEKTURA	mgr inż.arch Elżbieta Grochocka UAN-IV/8346229/TO/87-88 spec. architektoniczna	OPRACOWANIE architektura	mgr inż. arch. Arkadiusz Wyrzykowski Nr 427, Radom 10.08.2009 w specj. audytorsko energetyczna opr.architektura
TEMAT: Plenerowa estrada na terenie rekreacyjno - kulturalnym w Toruniu - Czerniewicach			
ADRES OBIEKTU: ul. Ustronna 15,87-100 Toruń, Czerniewice, nr działki: 602; obręb 76			
INWESTOR: Gmina Miasta Toruń, ul Wały gen. Sikorskiego 8, 87-100 Toruń, działająca poprzez Miejski Ośrodek Sportu i Rekreacji, ul Bema 23/29, 87-100 Toruń			
			SKALA: 1:100
TYTUŁ RYSUNKU Rzut parasoli estrady			DATA: 29 sierpnia 2022
FAZA PROJEKTU: PROJEKT ARCHITEKTONICZNO-BUDOWLANY			NR RYS: A-4