
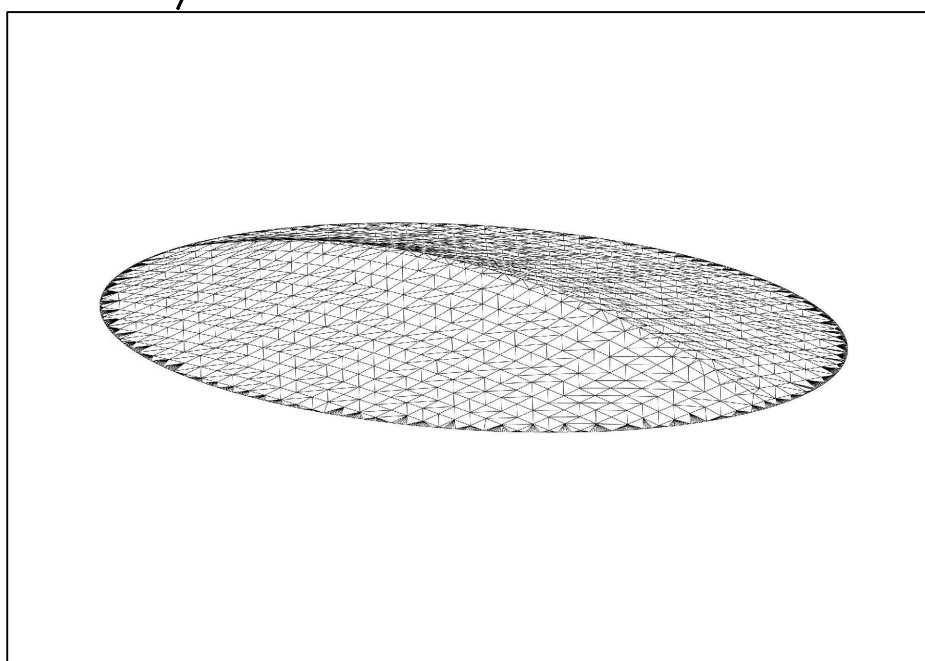


Widoki membrany

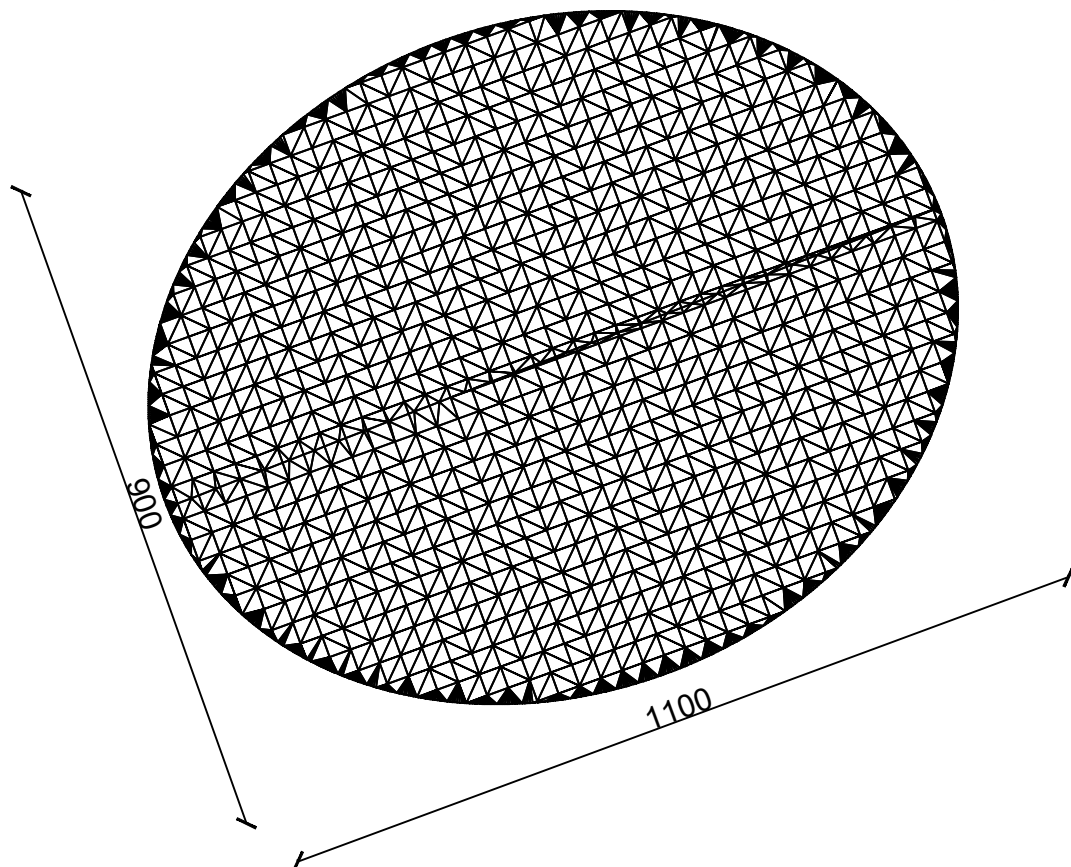

Wykonawca:

Pracownia CITYHOME
ul.Magnoliowa 13
87-103 Mała Nieszawka

PROJEKTANT
BRANŻA
ARCHITEKTURA

mgr inż.arch Elżbieta Grochocka
UAN-IV/8346229/TO/87-88
spec. architektoniczna

OPRACOWANIE
architektura

mgr inż. arch. Arkadiusz Wyrzykowski
Nr 427, Radom 10.08.2009
w specj. audytorsko energetyczna
opr.architektura

TEMAT: **Plenerowa estrada na terenie rekreacyjno - kulturalnym
w Toruniu - Czerniewicach**

ADRES OBIEKTU: **ul. Ustronna 15,87-100 Toruń, Czerniewice, nr działki: 602; obręb 76**

INWESTOR: **Gmina Miasta Toruń, ul Wały gen. Sikorskiego 8, 87-100 Toruń,
działająca poprzez Miejski Ośrodek Sportu i Rekreacji, ul Bema 23/29, 87-100 Toruń**

SKALA: 1:100

TYTUŁ RYSUNKU **Widoki membrany**

DATA: 29 sierpnia 2022

FAZA PROJEKTU: **PROJEKT
ARCHITEKTONICZNO-BUDOWLANY**

NR RYS: **A-5**