


RZUT INSTALACJI OŚWIETLENIA ZADASZENIE PNEUMATYCZNE

TORUŃ, UL. PRZY SKARPIE 2A
PROJEKT BUDOWLANY

DZIAŁKA NR 18/10, 79/8
SKALA 1:400

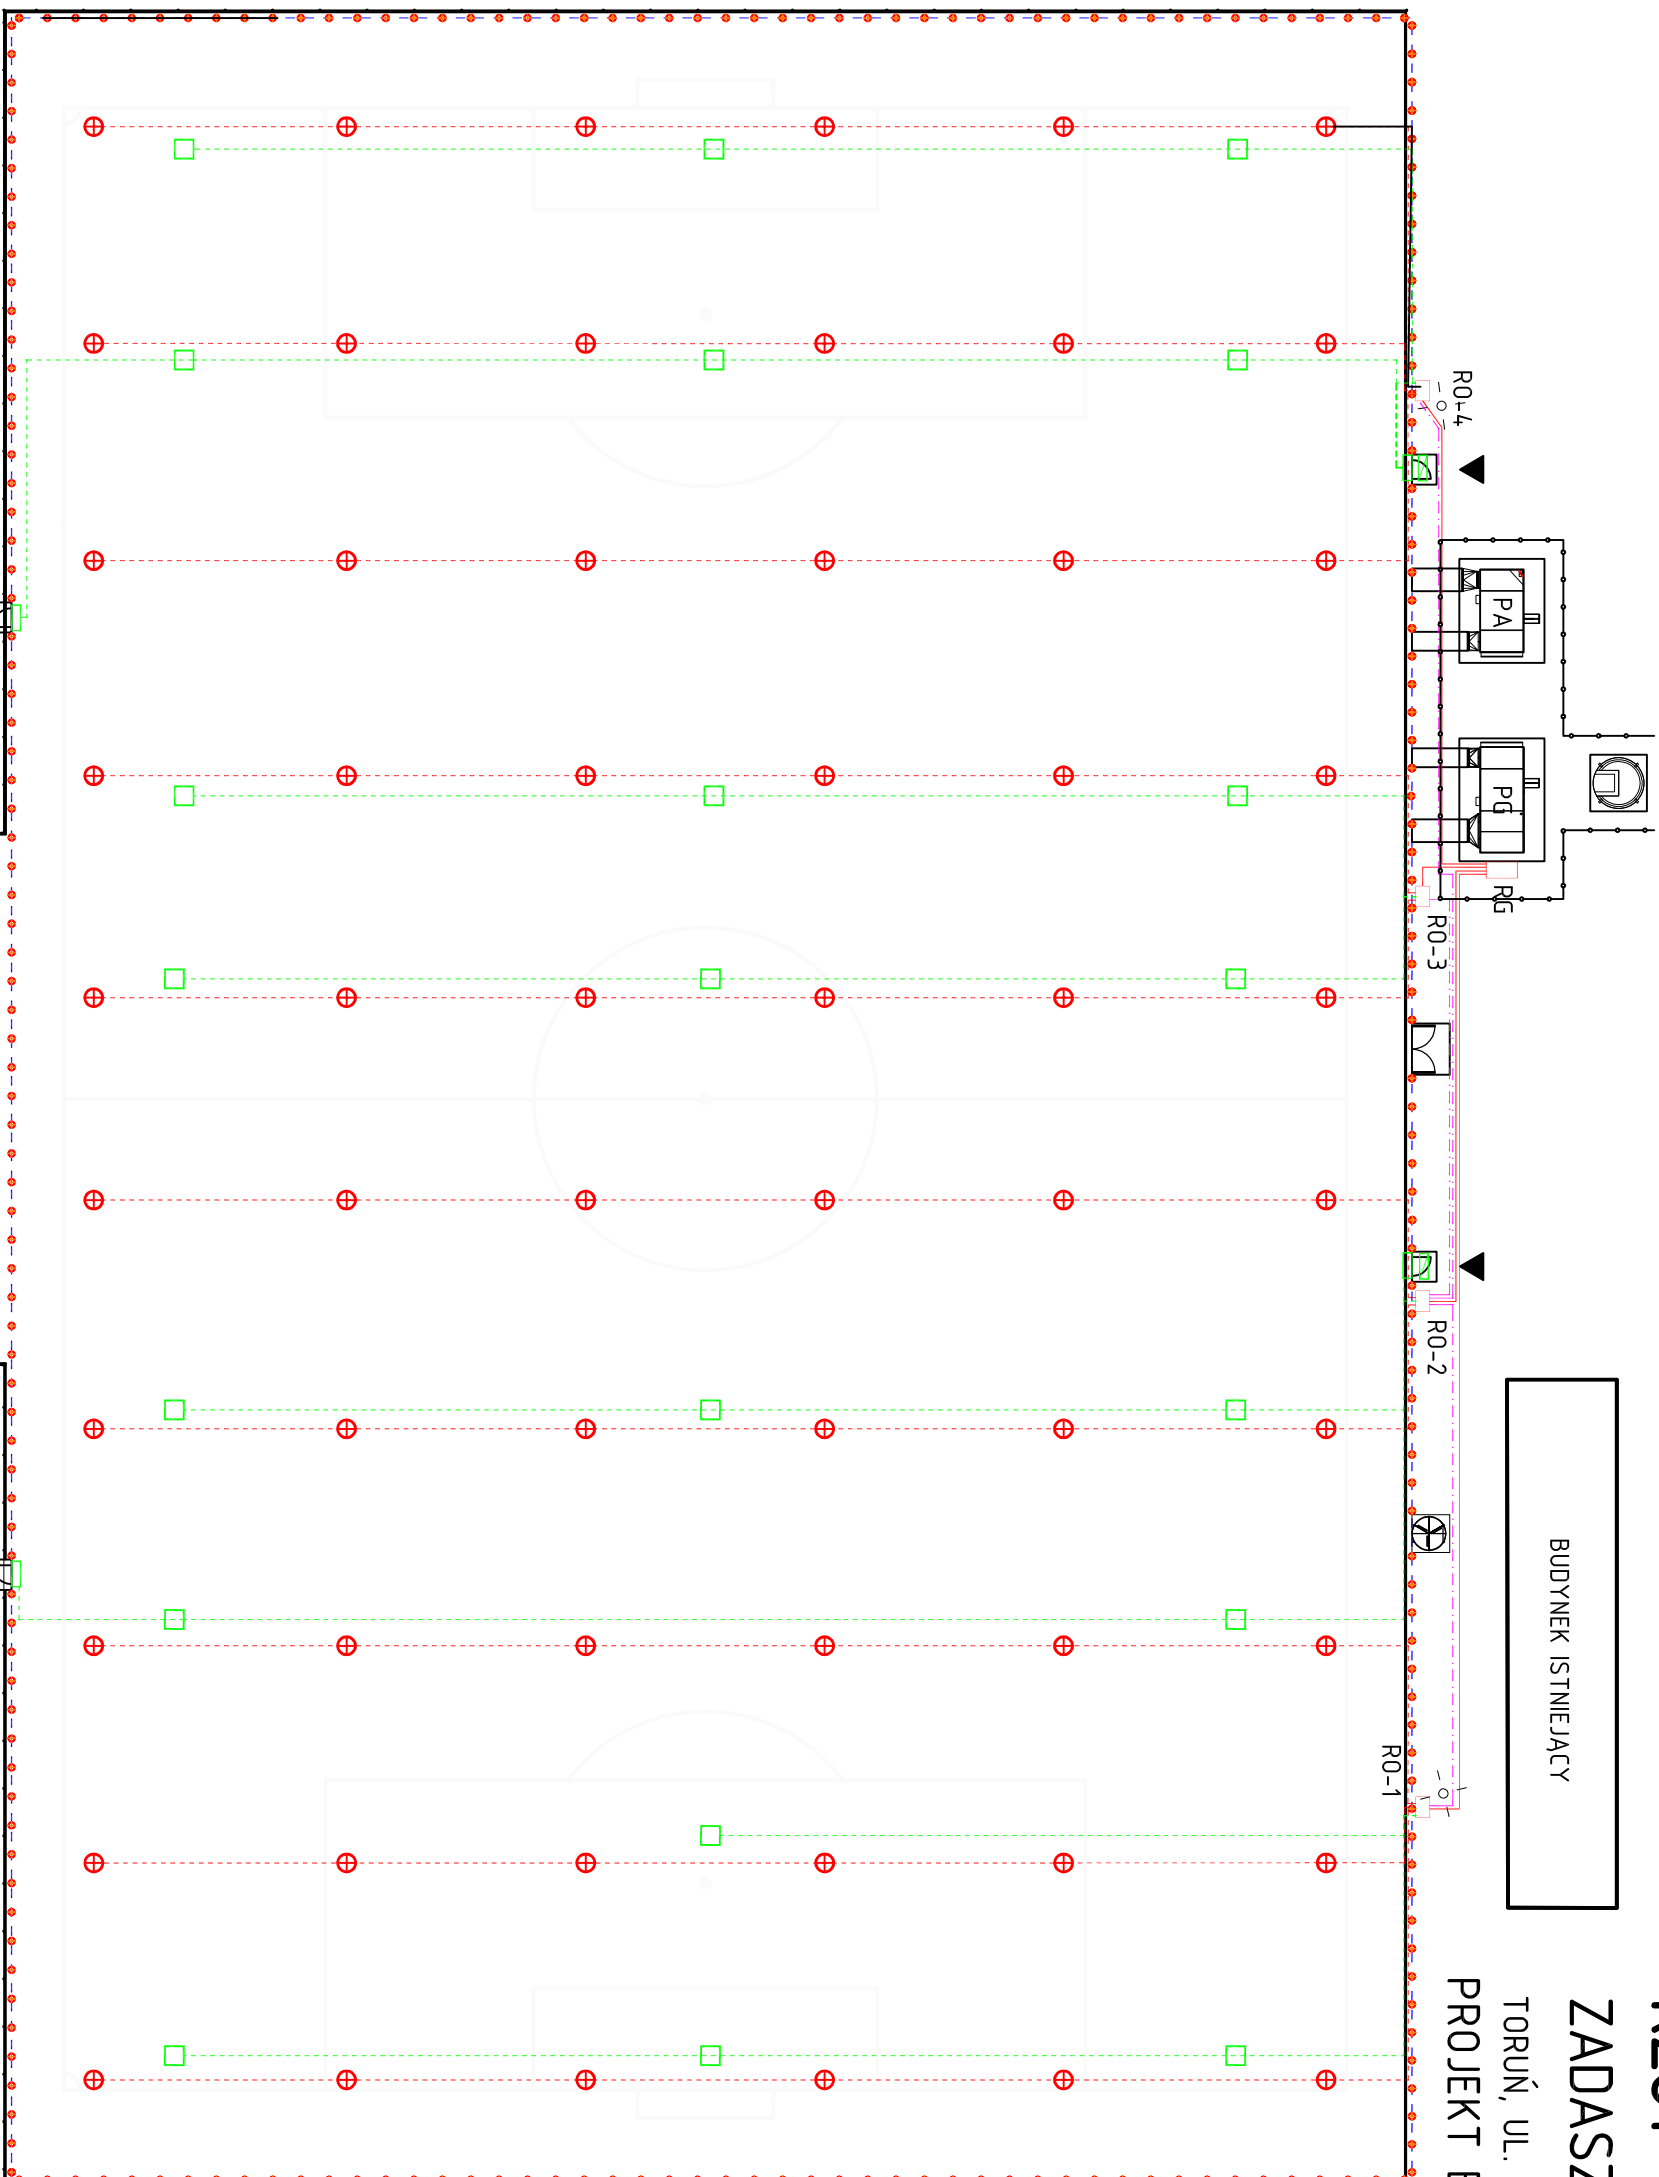

LEGENDA	
OBRYŚ POWŁOKI	---
ISTNIEJĄCA SZAFKA GŁÓWNA ZASILANIA	RG
ISTNIEJĄCA SZAFKA OŚWIETLENIA	R01-4
OŚWIETLENIE GŁÓWNE LED 240W	⊕ 60szt.
OŚWIETLENIE AWARYJNE LED 4,5W	□ 21szt.
OŚWIETLENIE EWAKUACYJNE EXIT IP65 LED 2W	✓ 4szt.
OŚWIETLENIE EWAKUACYJNE EXIT IP65 LED 4,7W	□ 4szt.
KABEL YKY 3x1,5	---
KABEL YKYżo 5x6	---
KABEL H07RN-F 3x2,5	---
KABEL H07RN-F 3x2,5	---
ISTNIEJĄCY PIEC GŁÓWNY Z JEDNOSTKĄ AWARYJNĄ	PG
ISTNIEJĄCY PIEC WSPOMAGAJĄCY	PA

JEDNOSTKA PROJEKTOWA:	TP PROJEKT-TOM TOMASZ PAWLAK PRACOWNIA ARCHYTEKTONICZNA "PROJEKT-TOM" UL. M. REJA 22A/79 41-600 WYSŁOWICE NIP: 222038374 TEL. 503910202		
TEMAT:	PROJEKT ODTWORZENIA ZADASZENIA PNEUMATYCZNEGO PEŁNOWYMIAROWEGO BOISKA DO PIŁKI NOŻNEJ ZE SZTUCZNĄ TRAWĄ W LOKALIZACJI UL. PRZY SKARPIE W TORUNIU		
ADRES INWESTYCJI:	UL. PRZY SKARPIE 2A, 87-100 TORUŃ	DATA:	08.2022
INWESTOR:	GINIA MIASTA TORUŃ,	STADIUM:	PROJEKT BUDOWLANY
BRANŻA:	ARCHITEKTURA	NR. UPRAWNIENI:	PODPIS:
PROJEKTANT:	MGR INŻ. ARCH. ANDRZEJ SKROBSZ	NR. PROJEKTU:	NR RYSUNKU:
PRZEDMIOT RYSU:	RZUT INSTALACJI OŚWIETLENIA	01/08/22	PB.02
KOPLOWANIE ORAZ POWIELANIE DOKUMENTACJI BEZ ZGODY AUTORA ZABRONIONE. WSZELKIE PRAWA ZASTRZEŻONE			