

ELEWACJA PÓŁNOCNO-WSCHODNIA


ELEWACJE PODŁUŻNE

ZADASZENIE


PNEUMATYCZNE


TORUŃ, UL. PRZY SKARPIE 2A
PROJEKT BUDOWLANY

DZIAŁKA NR 18/10, 79/8
SKALA 1:400

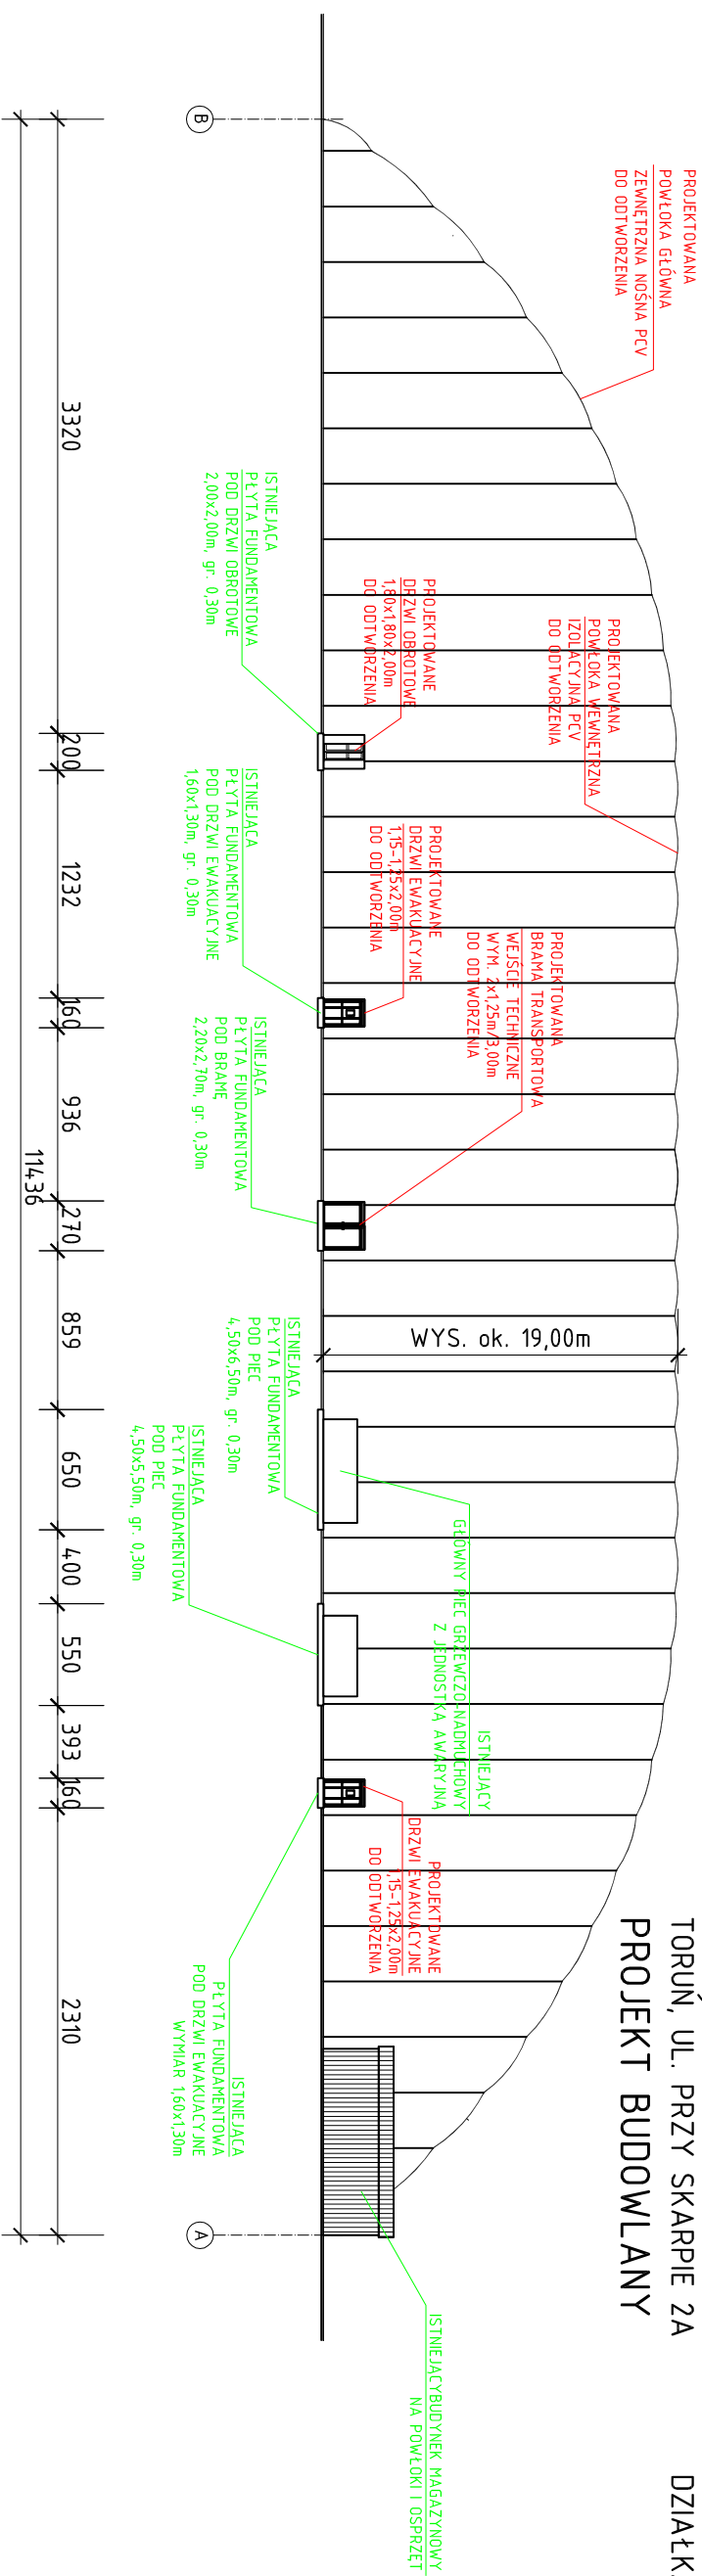

ELEWACJA POŁUDNIOWO-ZACHODNIA

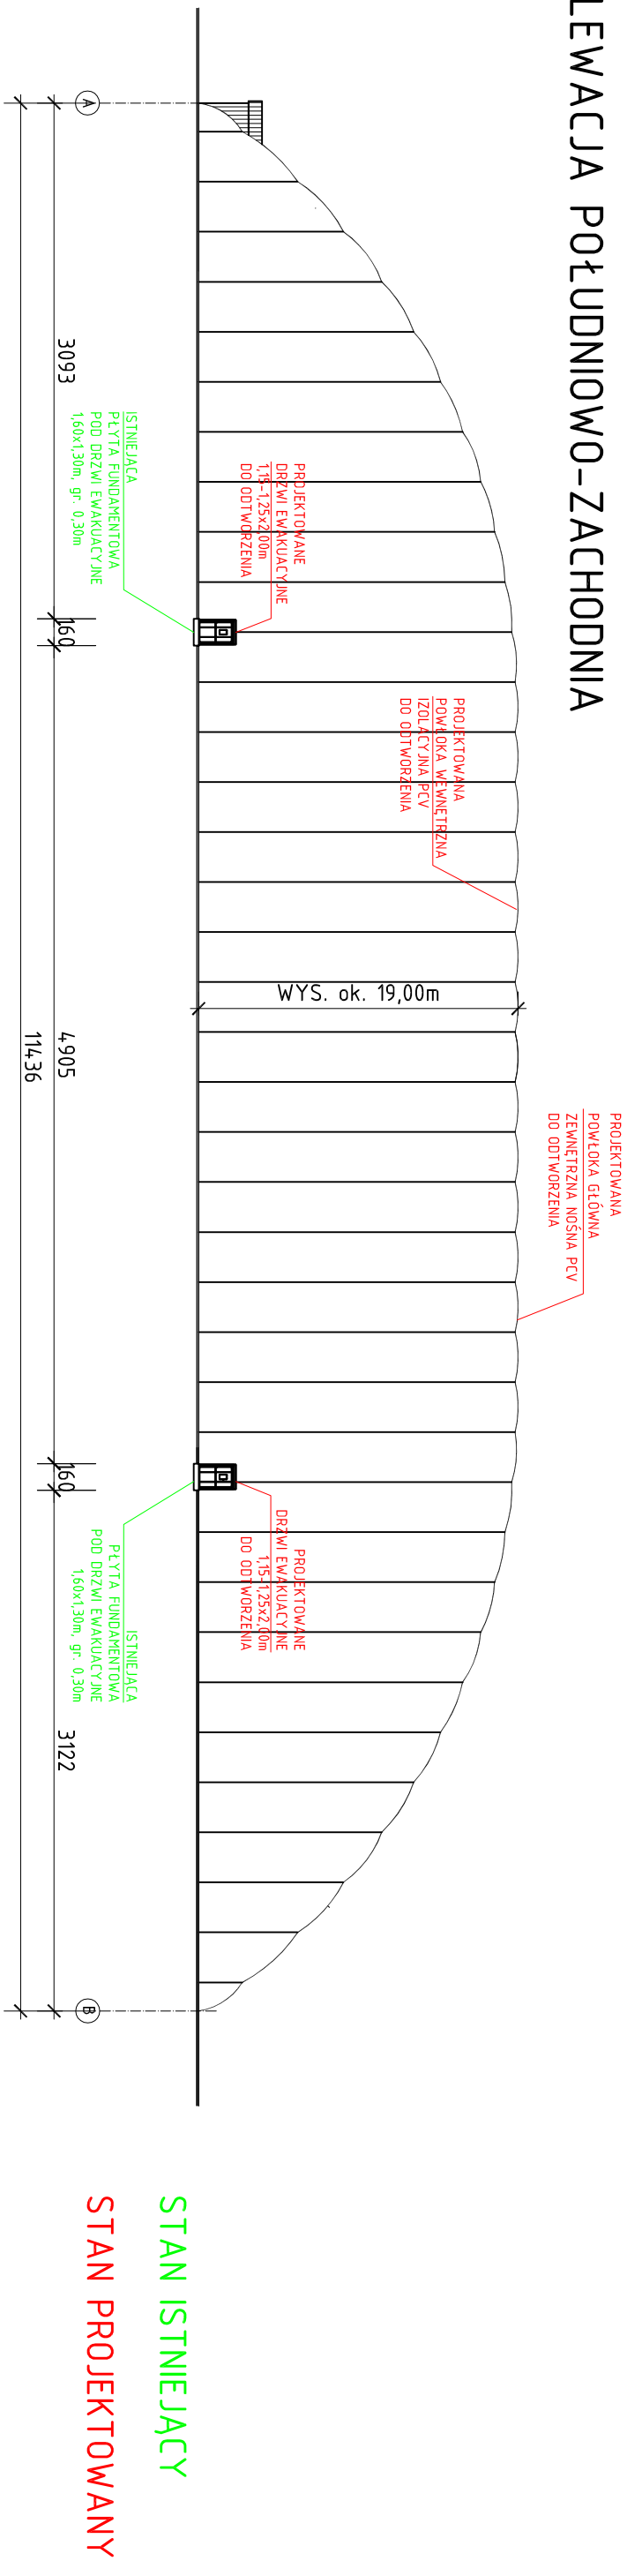

JEDNOSTKA PROJEKTOWA:	 PROJEKT - TOM TOMASZ PAWLAK PRACOWNIA ARCHITEKTONICZNA "PROJEKT - TOM" UL. M. REJA 22A/19 41-400 MYŚLIWICE NIP: 222018374 TEL. 503970202			
TEMAT:	PROJEKT ODTWORZENIA ZADASZENIA PNEUMATYCZNEGO PEŁNOWYMIAROWEGO BOISKA DO PIŁKI NOŻNEJ ZE SZTUCZCZĄ TRAWĄ W LOKALIZACJI UL. PRZY SKARPIE W TORUNIU			
ADRES INWESTYCJI:	UL. PRZY SKARPIE 2A, 81-100 TORUŃ	DATA:	08/2022	SKALA: 1:4.00
INWESTOR:	UL. WAŁY GEN. SIKORSKIEGO 8, 87-100 TORUŃ	STADIUM:	PROJEKT BUDOWLANY	
BRANŻA:	ARCHITEKTURA	NR. UPRAWNIENI:	PODPIS:	
PROJEKTANT:	MGR INŻ. ARCH. ANDRZEJ SKROBISZ	ZŁ6/SWOK/2016		
PRZEDMIOT RYS.:	ELEWACJE PODŁUŻNE		NR. PROJEKTU:	NR. RYSUNKU:
	01/08/22		PB.03	
KOPLOWANIE ORAZ POWIELANIE DOKUMENTACJI BEZ ZGODY AUTORA ZABRONIONE. WSZELKIE PRAWA ZASTRZEŻONE				