


ELEWACJA POŁUDNIOWO-WSCHODNIA

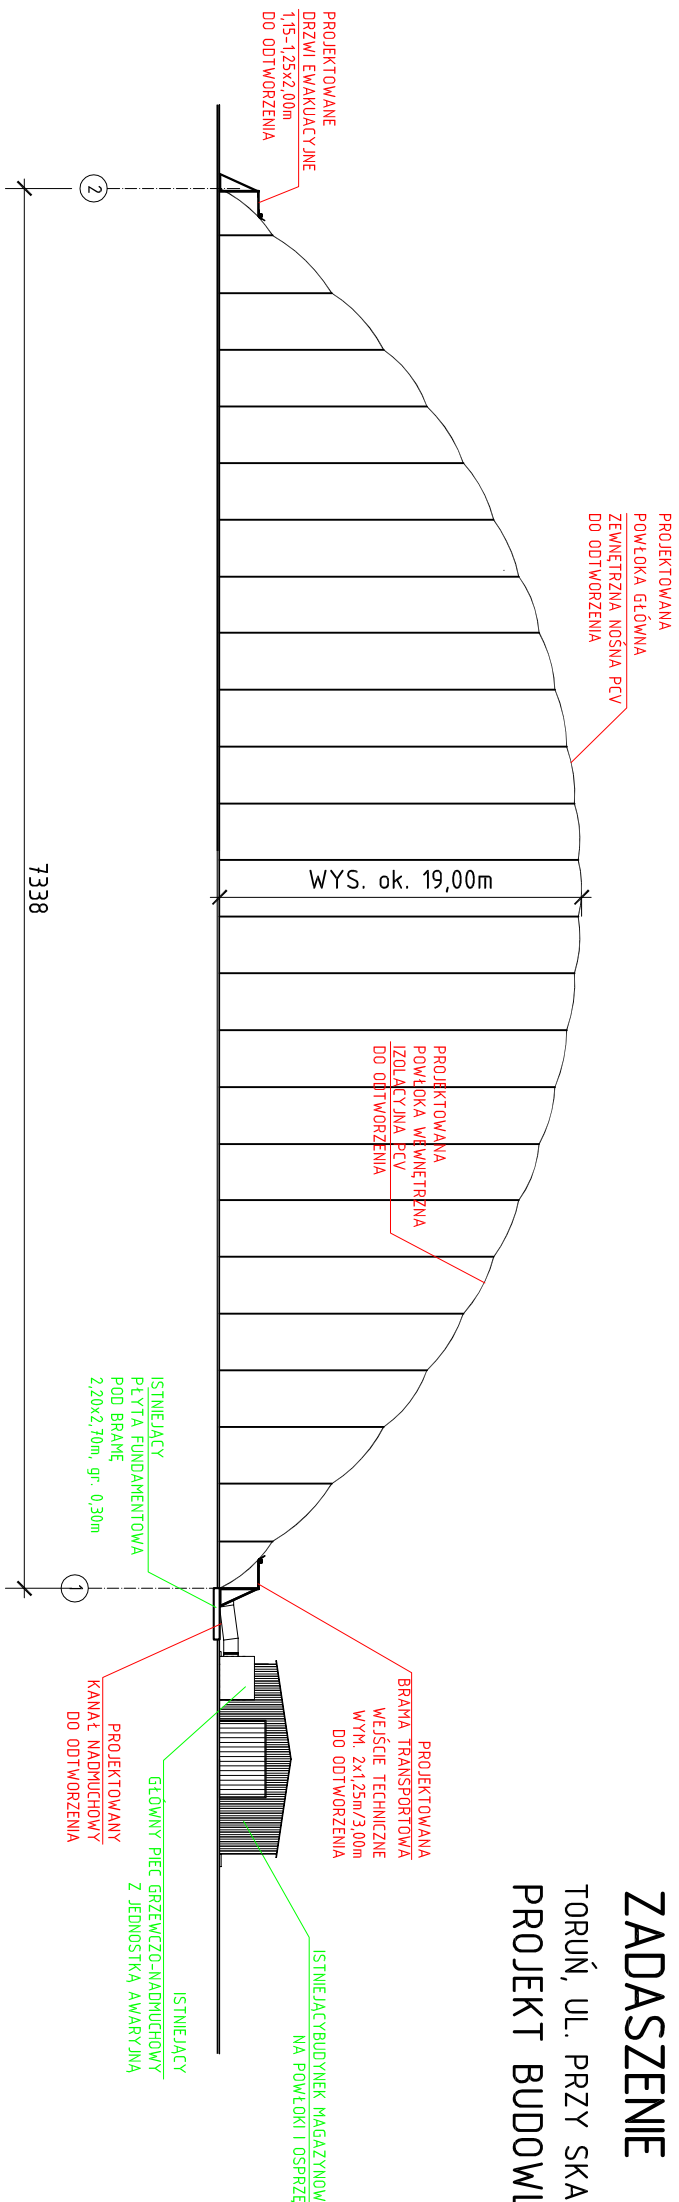

ELEWACJE POPRZECZNE

ZADASZENIE

TORUŃ, UL. PRZY SKARPIE 2A


PROJEKT BUDOWLANY

PNEUMATYCZNE

DZIAŁKA NR 18/10, 79/8

SKALA 1:400

ELEWACJA PÓŁNOCNO-ZACHODNIA

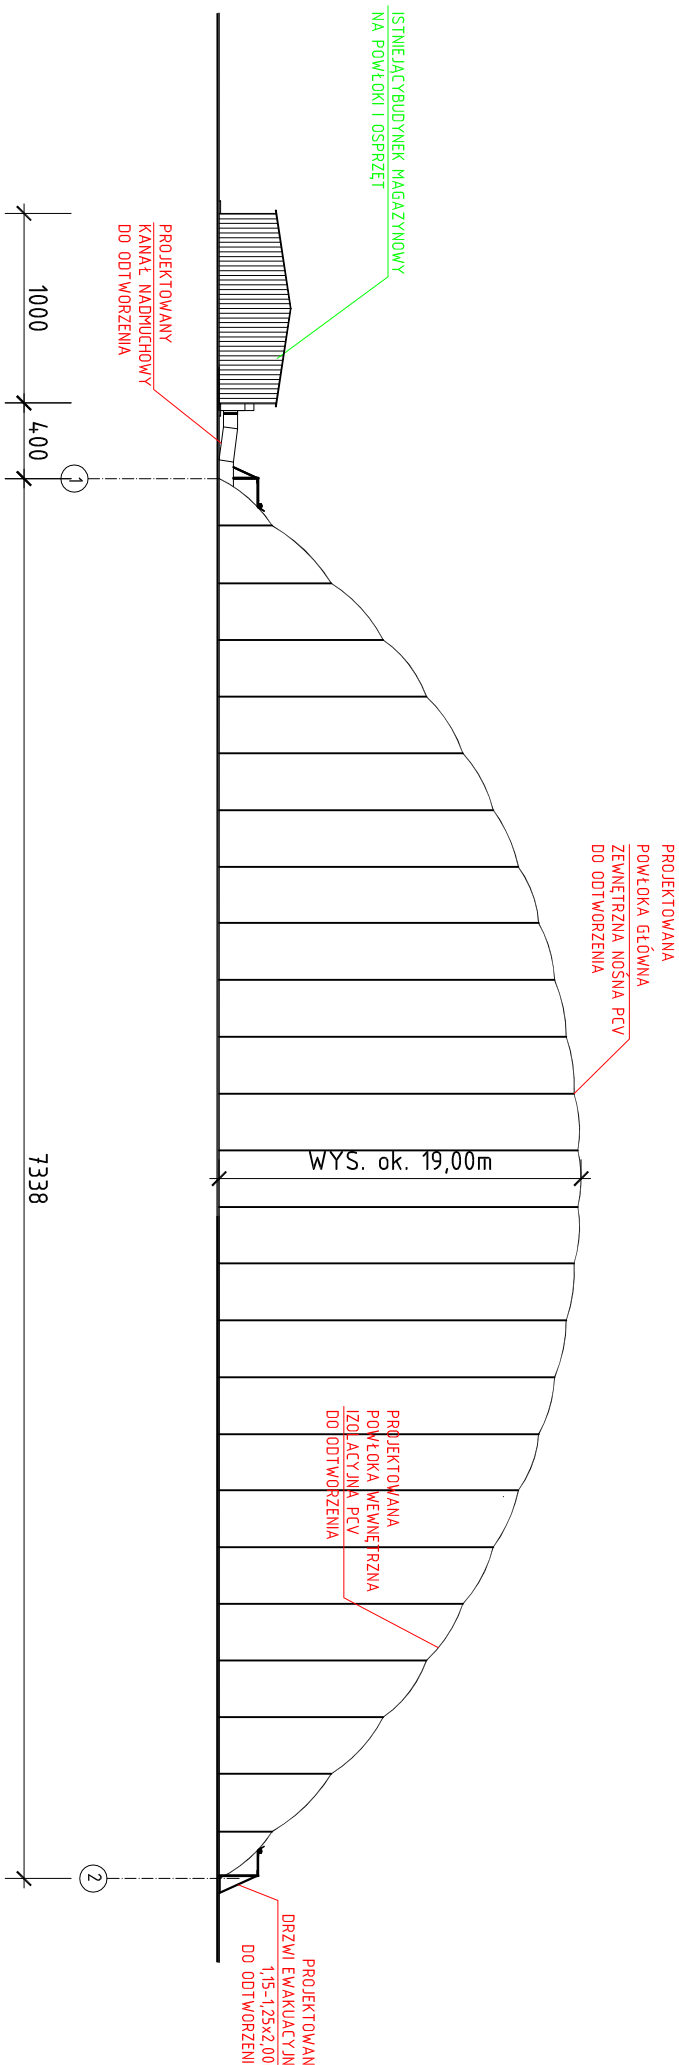

STAN ISTNIEJĄCY

STAN PROJEKTOWANY

JEDNOSTKA PROJEKTOWA:	TP PROJEKT-TOM TOMASZ PAWLAK PRACOWNIA ARCHYTEKTONICZNA "PROJEKT-TOM" UL. H. REJA 22A/79 41-400 WYSŁOWICE NIP: 2220738374 TEL. 503970202		
TEMAT:	PROJEKT ODTWORZENIA ZADASZENIA PNEUMATYCZNEGO PEŁNOWYMIAROWEGO BOISKA DO PIŁKI NOŻNEJ ZE SZTUCZNĄ TRAWĄ W LOKALIZACJI UL. PRZY SKARPIE W TORUNIU		
ADRES INWESTYCJI:	UL. PRZY SKARPIE 2A, 87-100 TORUŃ	DATA:	SKALA: 1:400
INWESTOR:	GMINA MIASTA TORUŃ, UL. WAŁY GEN. SIKORSKIEGO 8, 87-100 TORUŃ	STADIUM:	PROJEKT BUDOWLANY
BRANŻA:	ARCHITEKTURA	NR. UPRÁWIENIENIA:	PODPIS:
PROJEKTANT:	MGR INŻ. ARCH. ANDRZEJ SKROBSZ	NR. PROJEKTU:	NR. RYSUNKU:
PRZEDMIOT RYSU:	ELEWACJE POPRZECZNE	01/08/22	PB.05
KOPIOWANIE ORAZ POWIELANIE DOKUMENTACJI BEZ ZGODY AUTORA ZABRONIONE. WSZELKIE PRAWA ZASTRZEŻONE			