

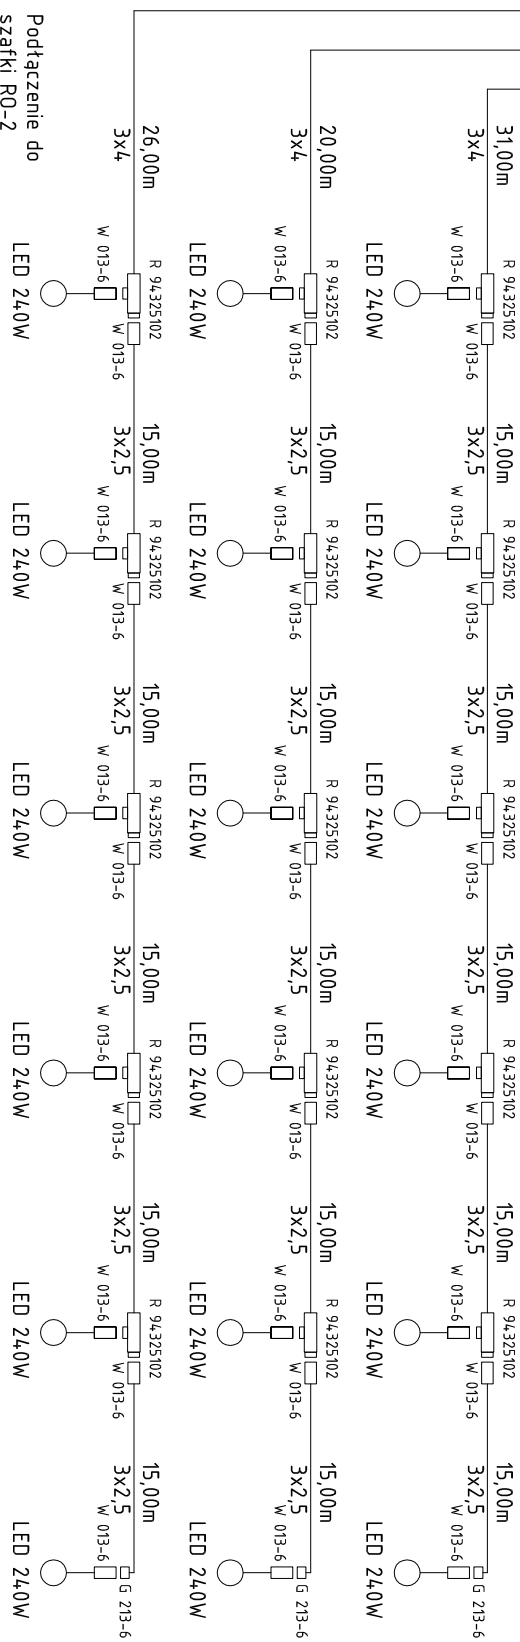
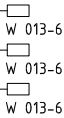


Podłączenie do



szafki RO-1

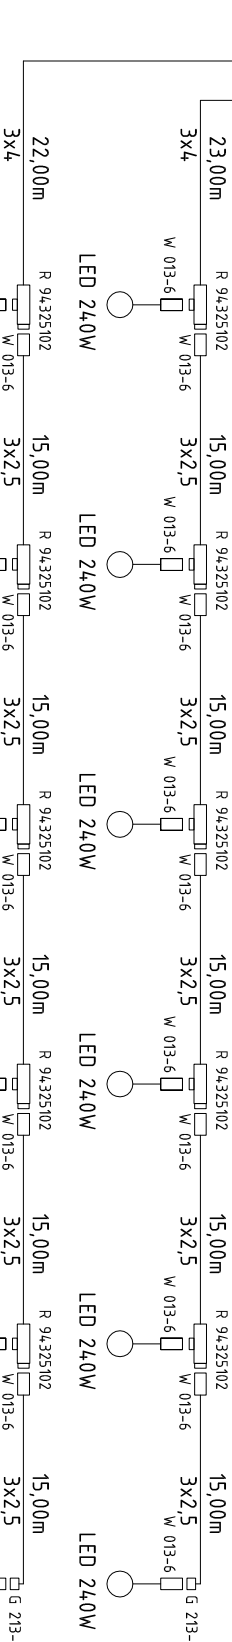

Podłączenie do
szafki RO-2


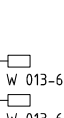


Podłączenie do
szafki RO-3

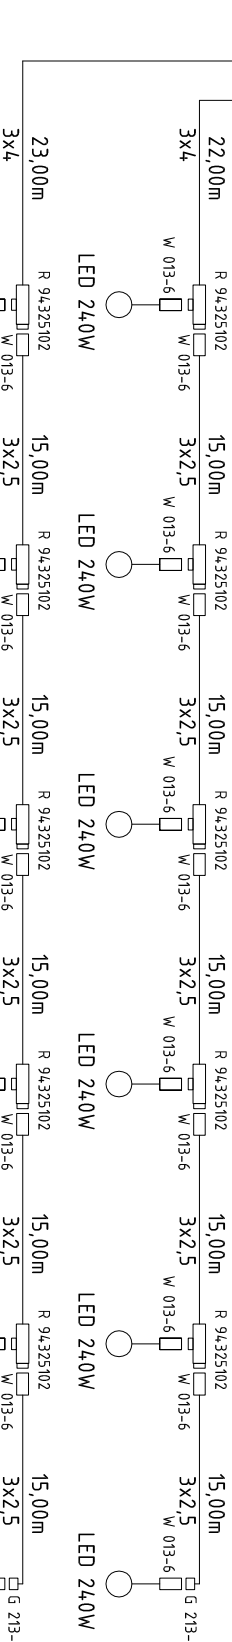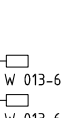

Podłączenie do

szafki RO-4

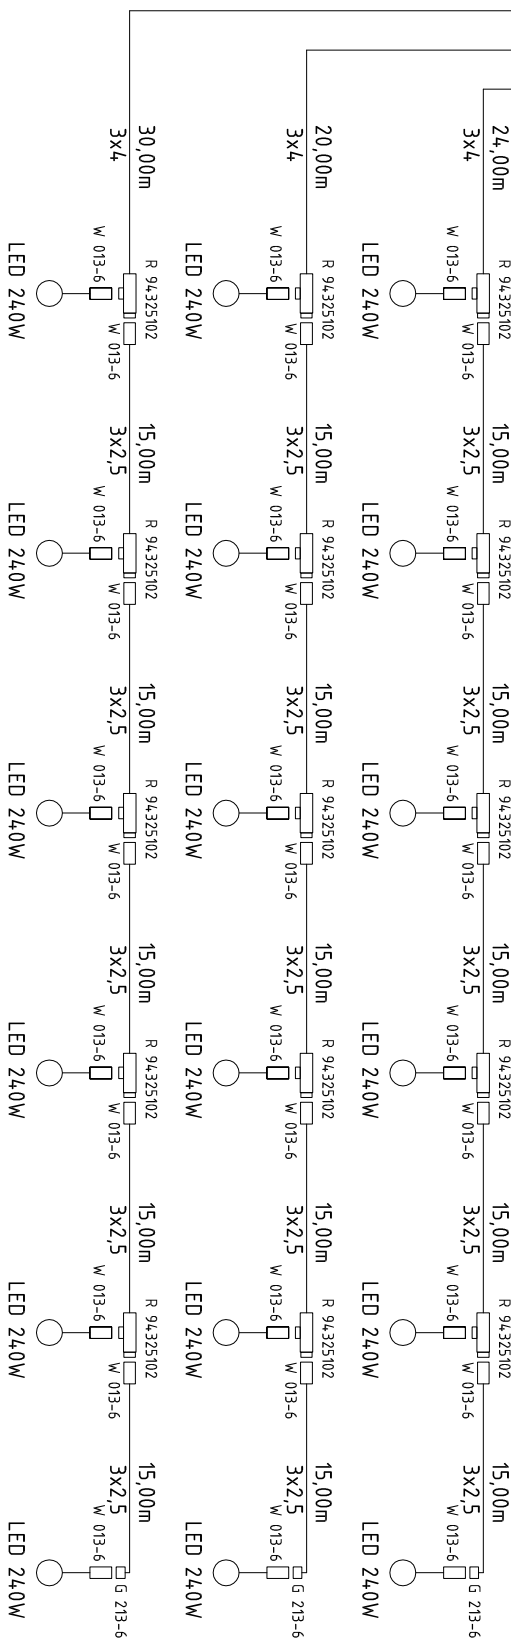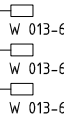

OŚWIETLENIE GŁÓWNE - OKABLOWANIE

ZADASZENIE

TORUŃ, UL. PRZY SKARPIE 2A

PROJEKT BUDOWLANY

DZIAŁKA NR 18/10, 79/8

SKALA -:-

L.p.	TYP	ILOŚĆ [szt.]
1	WTYCZKA 013-6	120
2	GNIAZDO 213-6	10
3	ROZDZIELACZ 94 325102	50
4	OPRAWA LED 240	60

L.p.	TYP	ILOŚĆ [szt.]	Dł. [m]	Dł. CAŁK.[m]
1	3x4	2	20	40
2	3x4	2	22	44
3	3x4	2	23	46
4	3x4	1	24	24
5	3x4	1	26	26
6	3x4	1	30	30
7	3x4	1	31	31
		RAZEM	241	

L.p.	TYP	ILOŚĆ [szt.]	Dł. [m]	Dł. CAŁK.[m]
1	3x2,5	50	15	750

JEDNOSTKA PROJEKTOWA:	<div>TP</div> PROJEKT - TOM					TOMASZ PAWLAK PRACOWNIA ARCHYTEKTONICZNA "PROJEKT-TOM"	
TEMAT:	PROJEKT ODTWORZENIA ZADASZENIA PNEUMATYCZNEGO PEŁNOWYMIAROWEGO BOISKA DO PIŁKI NOŻNEJ ZE SZTUCZNA TRAWĄ W LOKALIZACJI UL. PRZY SKARPIE W TORUNIU						
ADRES INWESTYCJI:	UL. PRZY SKARPIE 2A, 87-100 TORUŃ				DATA:	08.2022	
INWESTOR:	GMINA MIASTA TORUŃ, UL. WAŁY GEN. SIKORSKIEGO 8, 87-100 TORUŃ				STADIUM:	PROJEKT BUDOWLANY	
BRANŻA:	ARCHITEKTURA				NR. UPRAWNIENI:	PODPIS:	
PROJEKTANT:	MGR INŻ. ARCH. ANDRZEJ SKROBSZ				NR. PROJEKTU:	NR RYSUNKU:	
PRZEDMIOT RYS.:	OŚWIETLENIE GŁÓWNE - OKABLOWANIE				01/08/22 PB.06		
KOPLOWANIE ORAZ POWIELANIE DOKUMENTACJI BEZ ZGODY AUTORA ZABRONIONE. WSZELKIE PRAWA ZASTRZEŻONE							