


BRAMA TRANSPORTOWA

ZADASZENIE PNEUMATYCZNE


TORUŃ, UL. PRZY SKARPIE 2A
PROJEKT BUDOWLANY
SKALA 1:25

DZIAŁKA NR 18/10, 79/8

WIDOK Z PRZODU

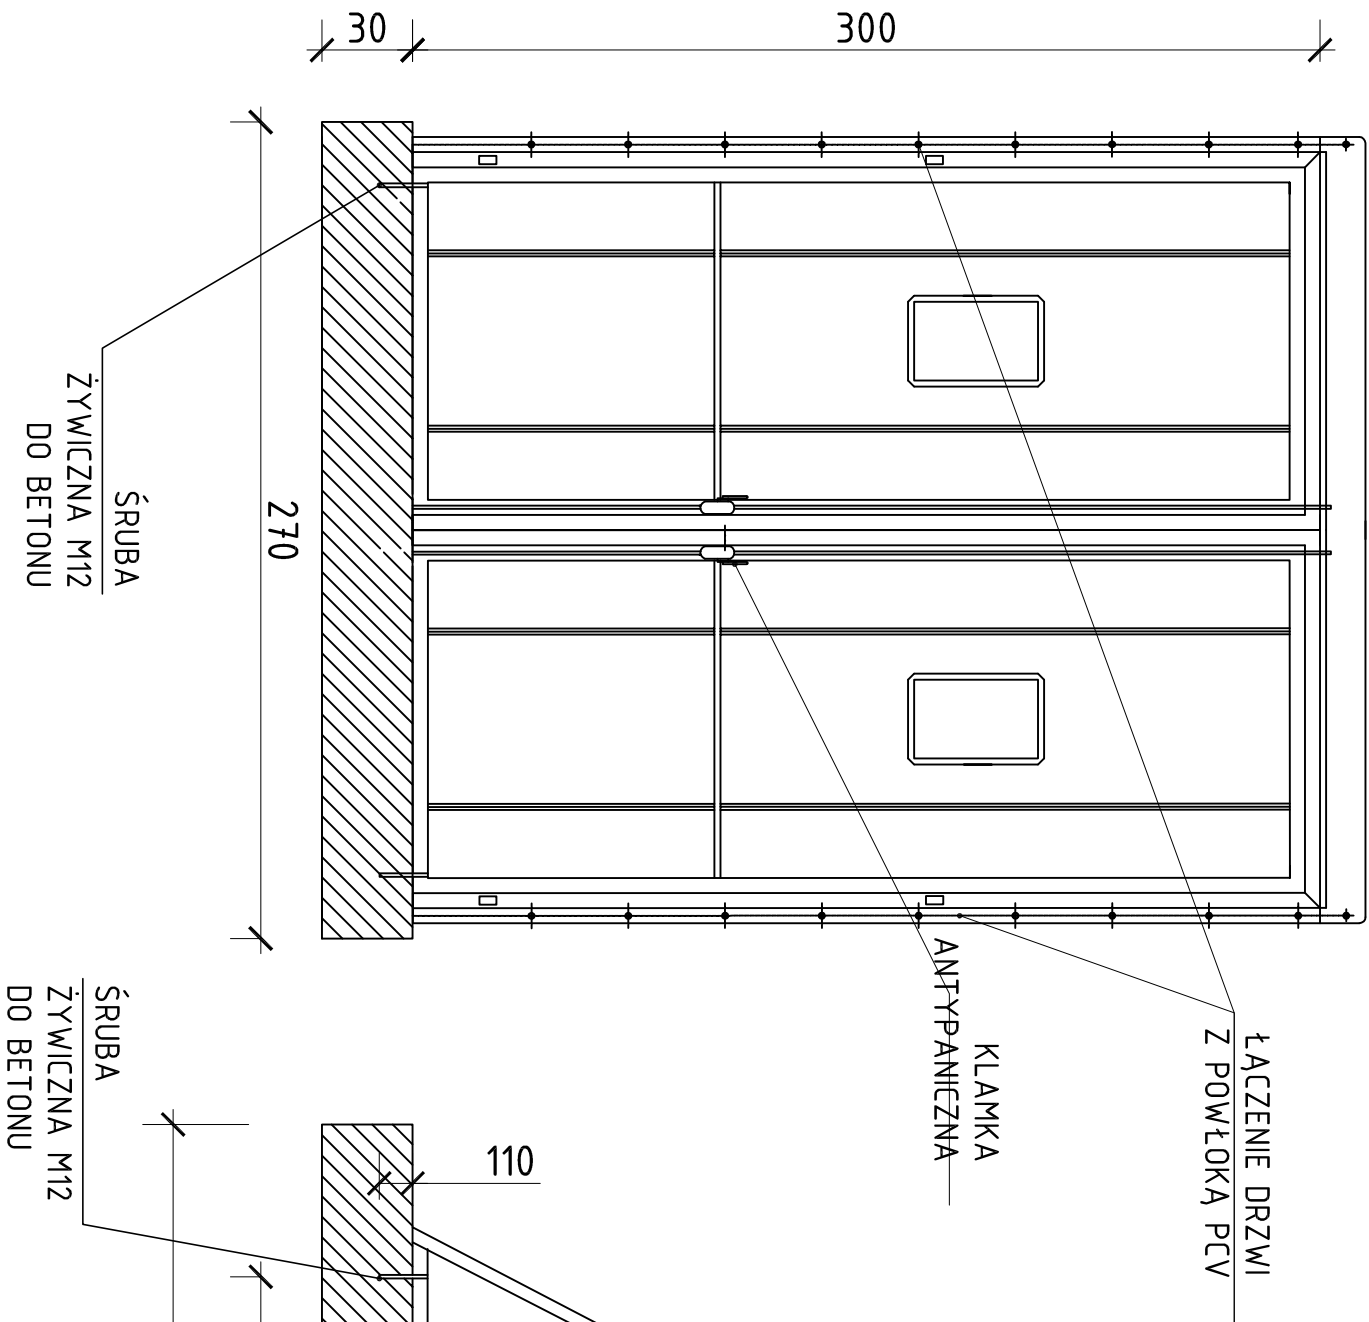

WIDOK Z BOKU

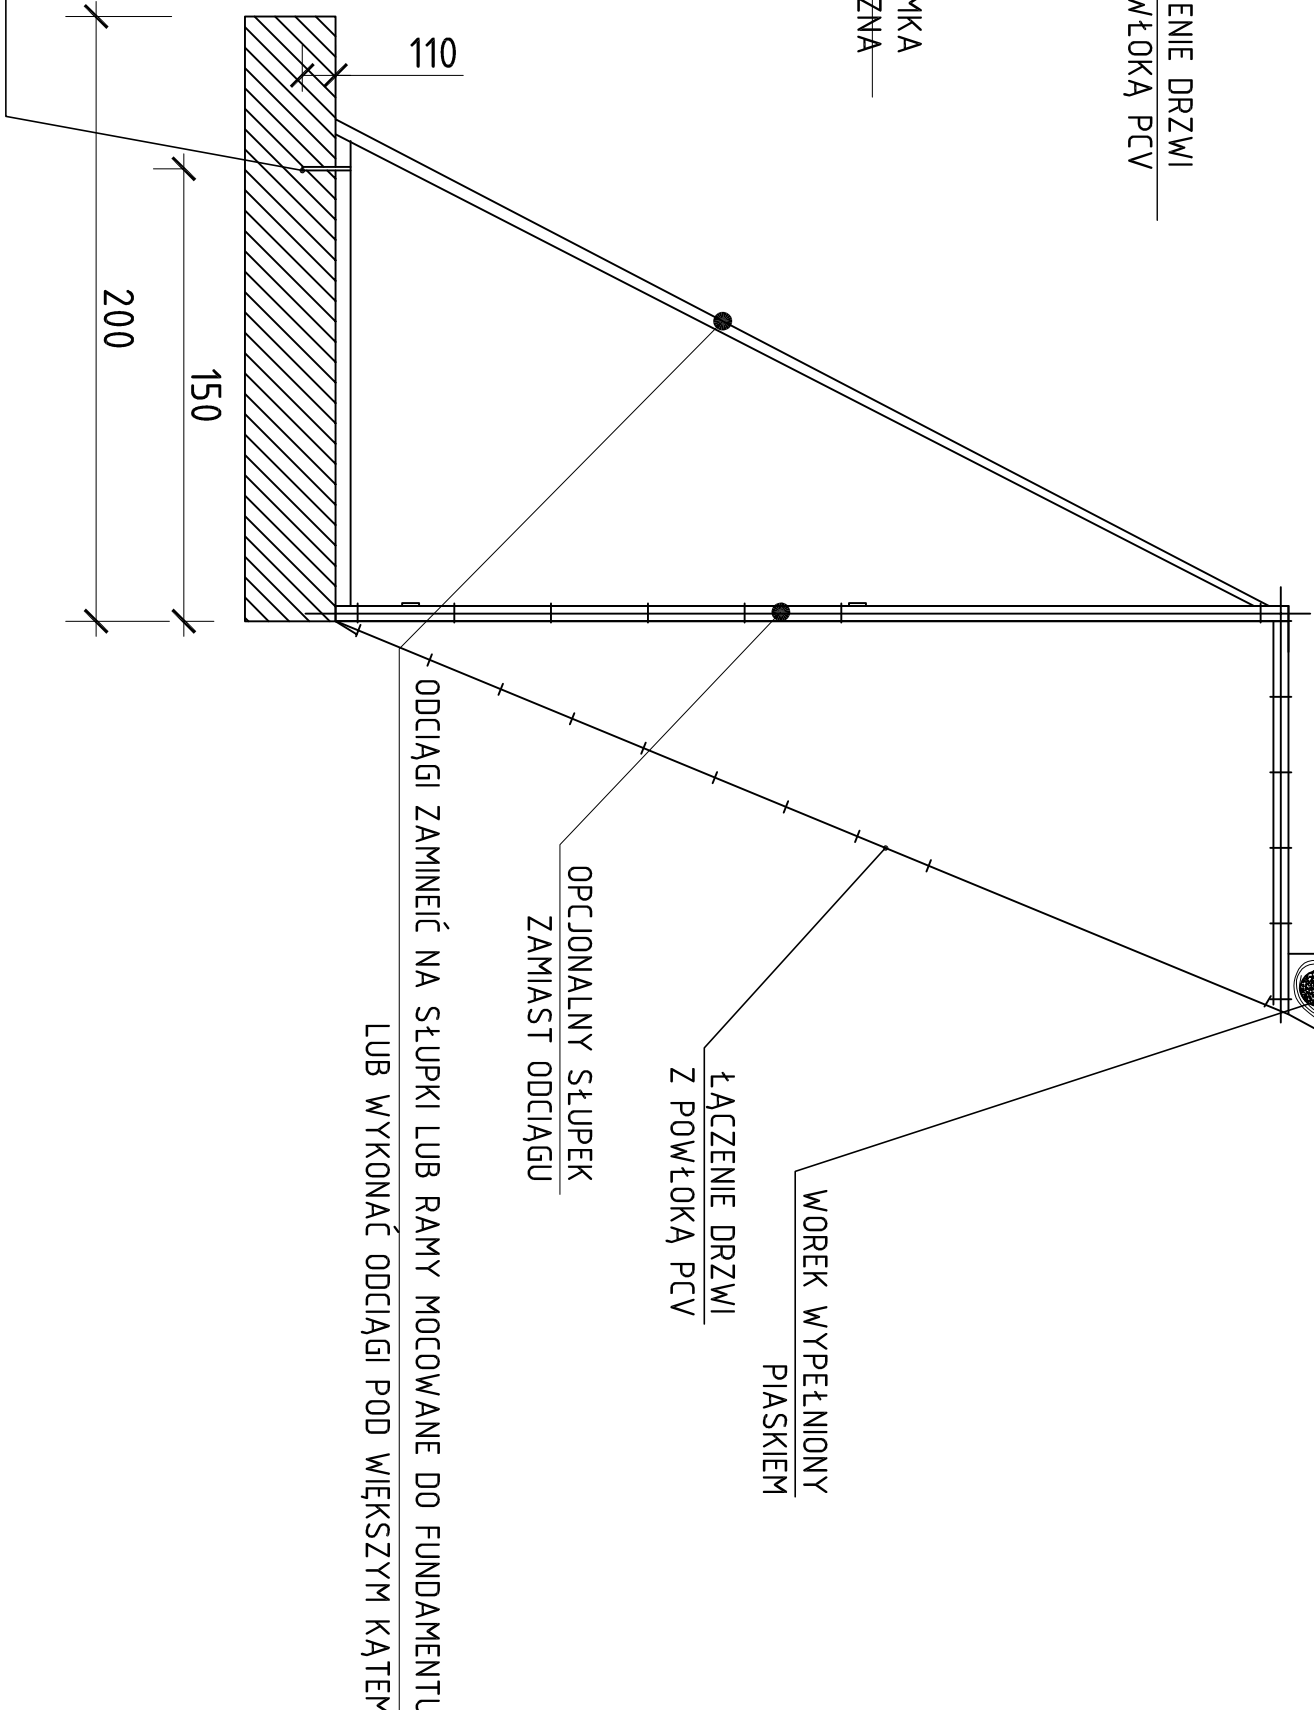

JEDNOSTKA PROJEKTOWA:	TP PROJEKT-TOM TOMASZ PAWLAK PRACOWNIA ARCHITEKTONICZNA "PROJEKT-TOM" UL. H. REJA 22A/79 41-400 WYSŁOWICE NIP: 222038374 TEL. 503910202		
TEMAT:	PROJEKT ODTWORZENIA ZADASZENIA PNEUMATYCZNEGO PEŁNOWYMIAROWEGO BOISKA DO PIŁKI NOŻNEJ ZE SZTUCZNĄ TRAWĄ W LOKALIZACJI UL. PRZY SKARPIE W TORUNIU		
ADRES INWESTYCJI:	UL. PRZY SKARPIE 2A, 87-100 TORUŃ	DATA: 08.2022	SKALA: 1:25
INWESTOR:	UL. WAŁY GEN. SIKORSKIEGO 8, 87-100 TORUŃ	STADIUM: PROJEKT BUDOWLANY	
BRANŻA:	ARCHITEKTURA	NR. UPRAWNIENI: 246/SWOKK/2016	PODPIS:
PROJEKTANT:	MGR INŻ. ARCH. ANDRZEJ SKROBSZ	NR PROJEKTU: 01/08/22	NR RYSUNKU: PB.10
PRZEDMIOT RYSU:	BRAMA TRANSPORTOWA		

KOPIOWANIE ORAZ POWIELANIE DOKUMENTACJI BEZ ZGODY AUTORA ZABRONIONE. WSZELKIE PRAWA ZASTRZEŻONE