



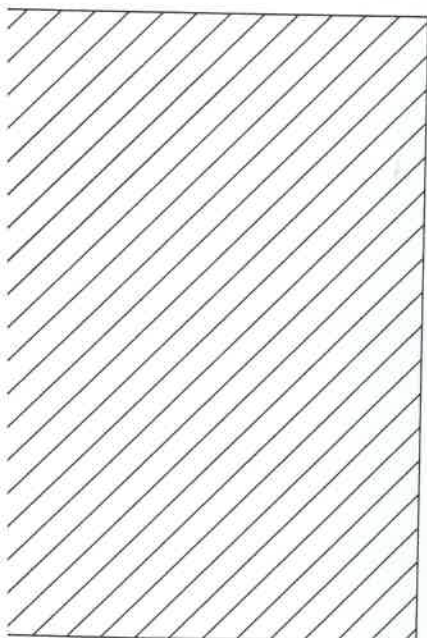


WA

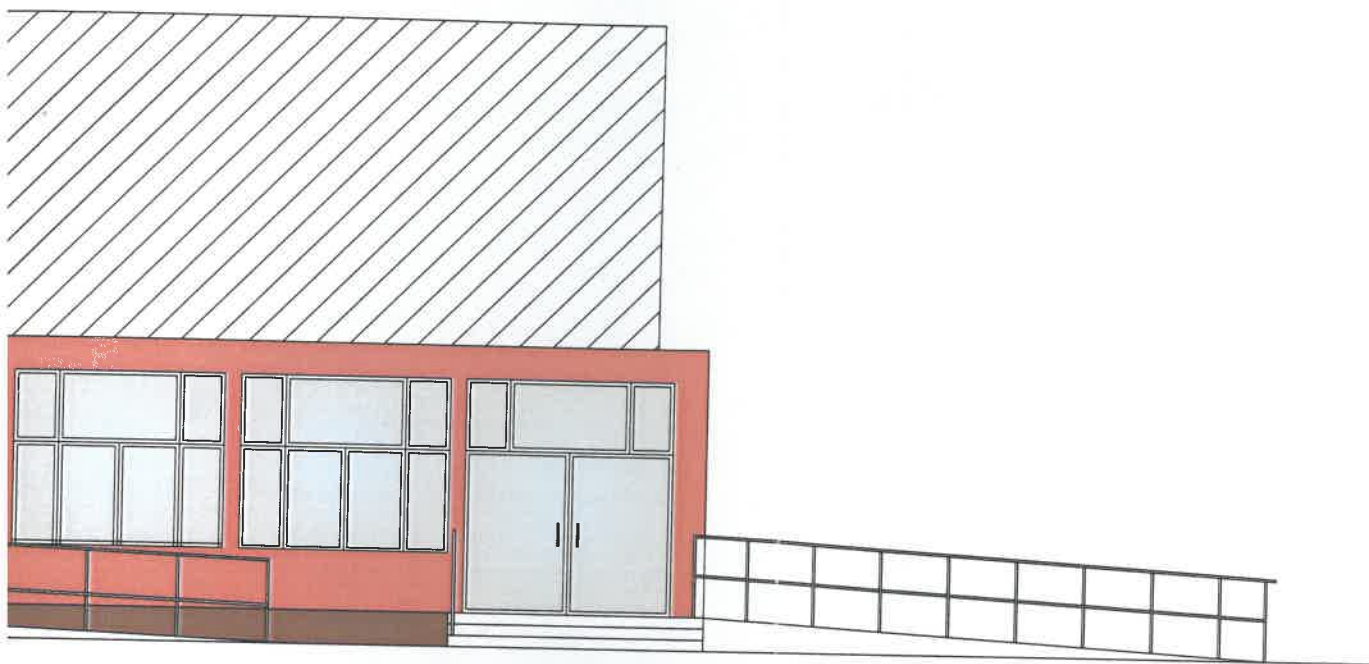

-  Stolarka okienna w kolorze biała - istniejąca
-  Pokrycie dachu - papa termozgrzewalna w kolorze czarnym - istniejąca
-  Tynk mineralny w kolorze RAL 2012 - istniejący



PROJEKTOWANIE I NADZORY BUDOWLANE
KAMIL MACIEJEWSKI
UL. WOJSKA POLSKIEGO 1A
87-400 GOLUB - DOBRZYŃ
Tel. 790 420 519 e-mail : kamil.maciejewski@vp.pl



Nazwa inwestycji : Zmiana sposobu użytkowania istniejących pomieszczeń siłowni na pomieszczenia usługowe

Adres inwestycji: Dz. nr 211/1 obr. 0002, m. Toruń, ul. gen. Józefa Bema

Inwestor: Gmina Miasta Torunia - Miejski Ośrodek Sportu i Rekreacji w Toruniu, Toruń, ul. gen. Józefa Bema 23/29

ELEWACJA FRONTOWA I
BOCZNA - STAN PO
ZMIANIE

Branża : Architektura

Nr rysunku

DATA:
luty 2023

SKALA:
1:100

A4

Imię i nazwisko projektanta:

Nr uprawnień

Podpis

mgr inż. arch. Elżbieta Grochocka

UAN-IV/8346/229/TO/87
88 ur. bud. arch. bez ograniczeń

Imię i nazwisko projektanta:

Nr uprawnień

mgr inż. Kamil Maciejewski

KUP/0005/PBKb/16