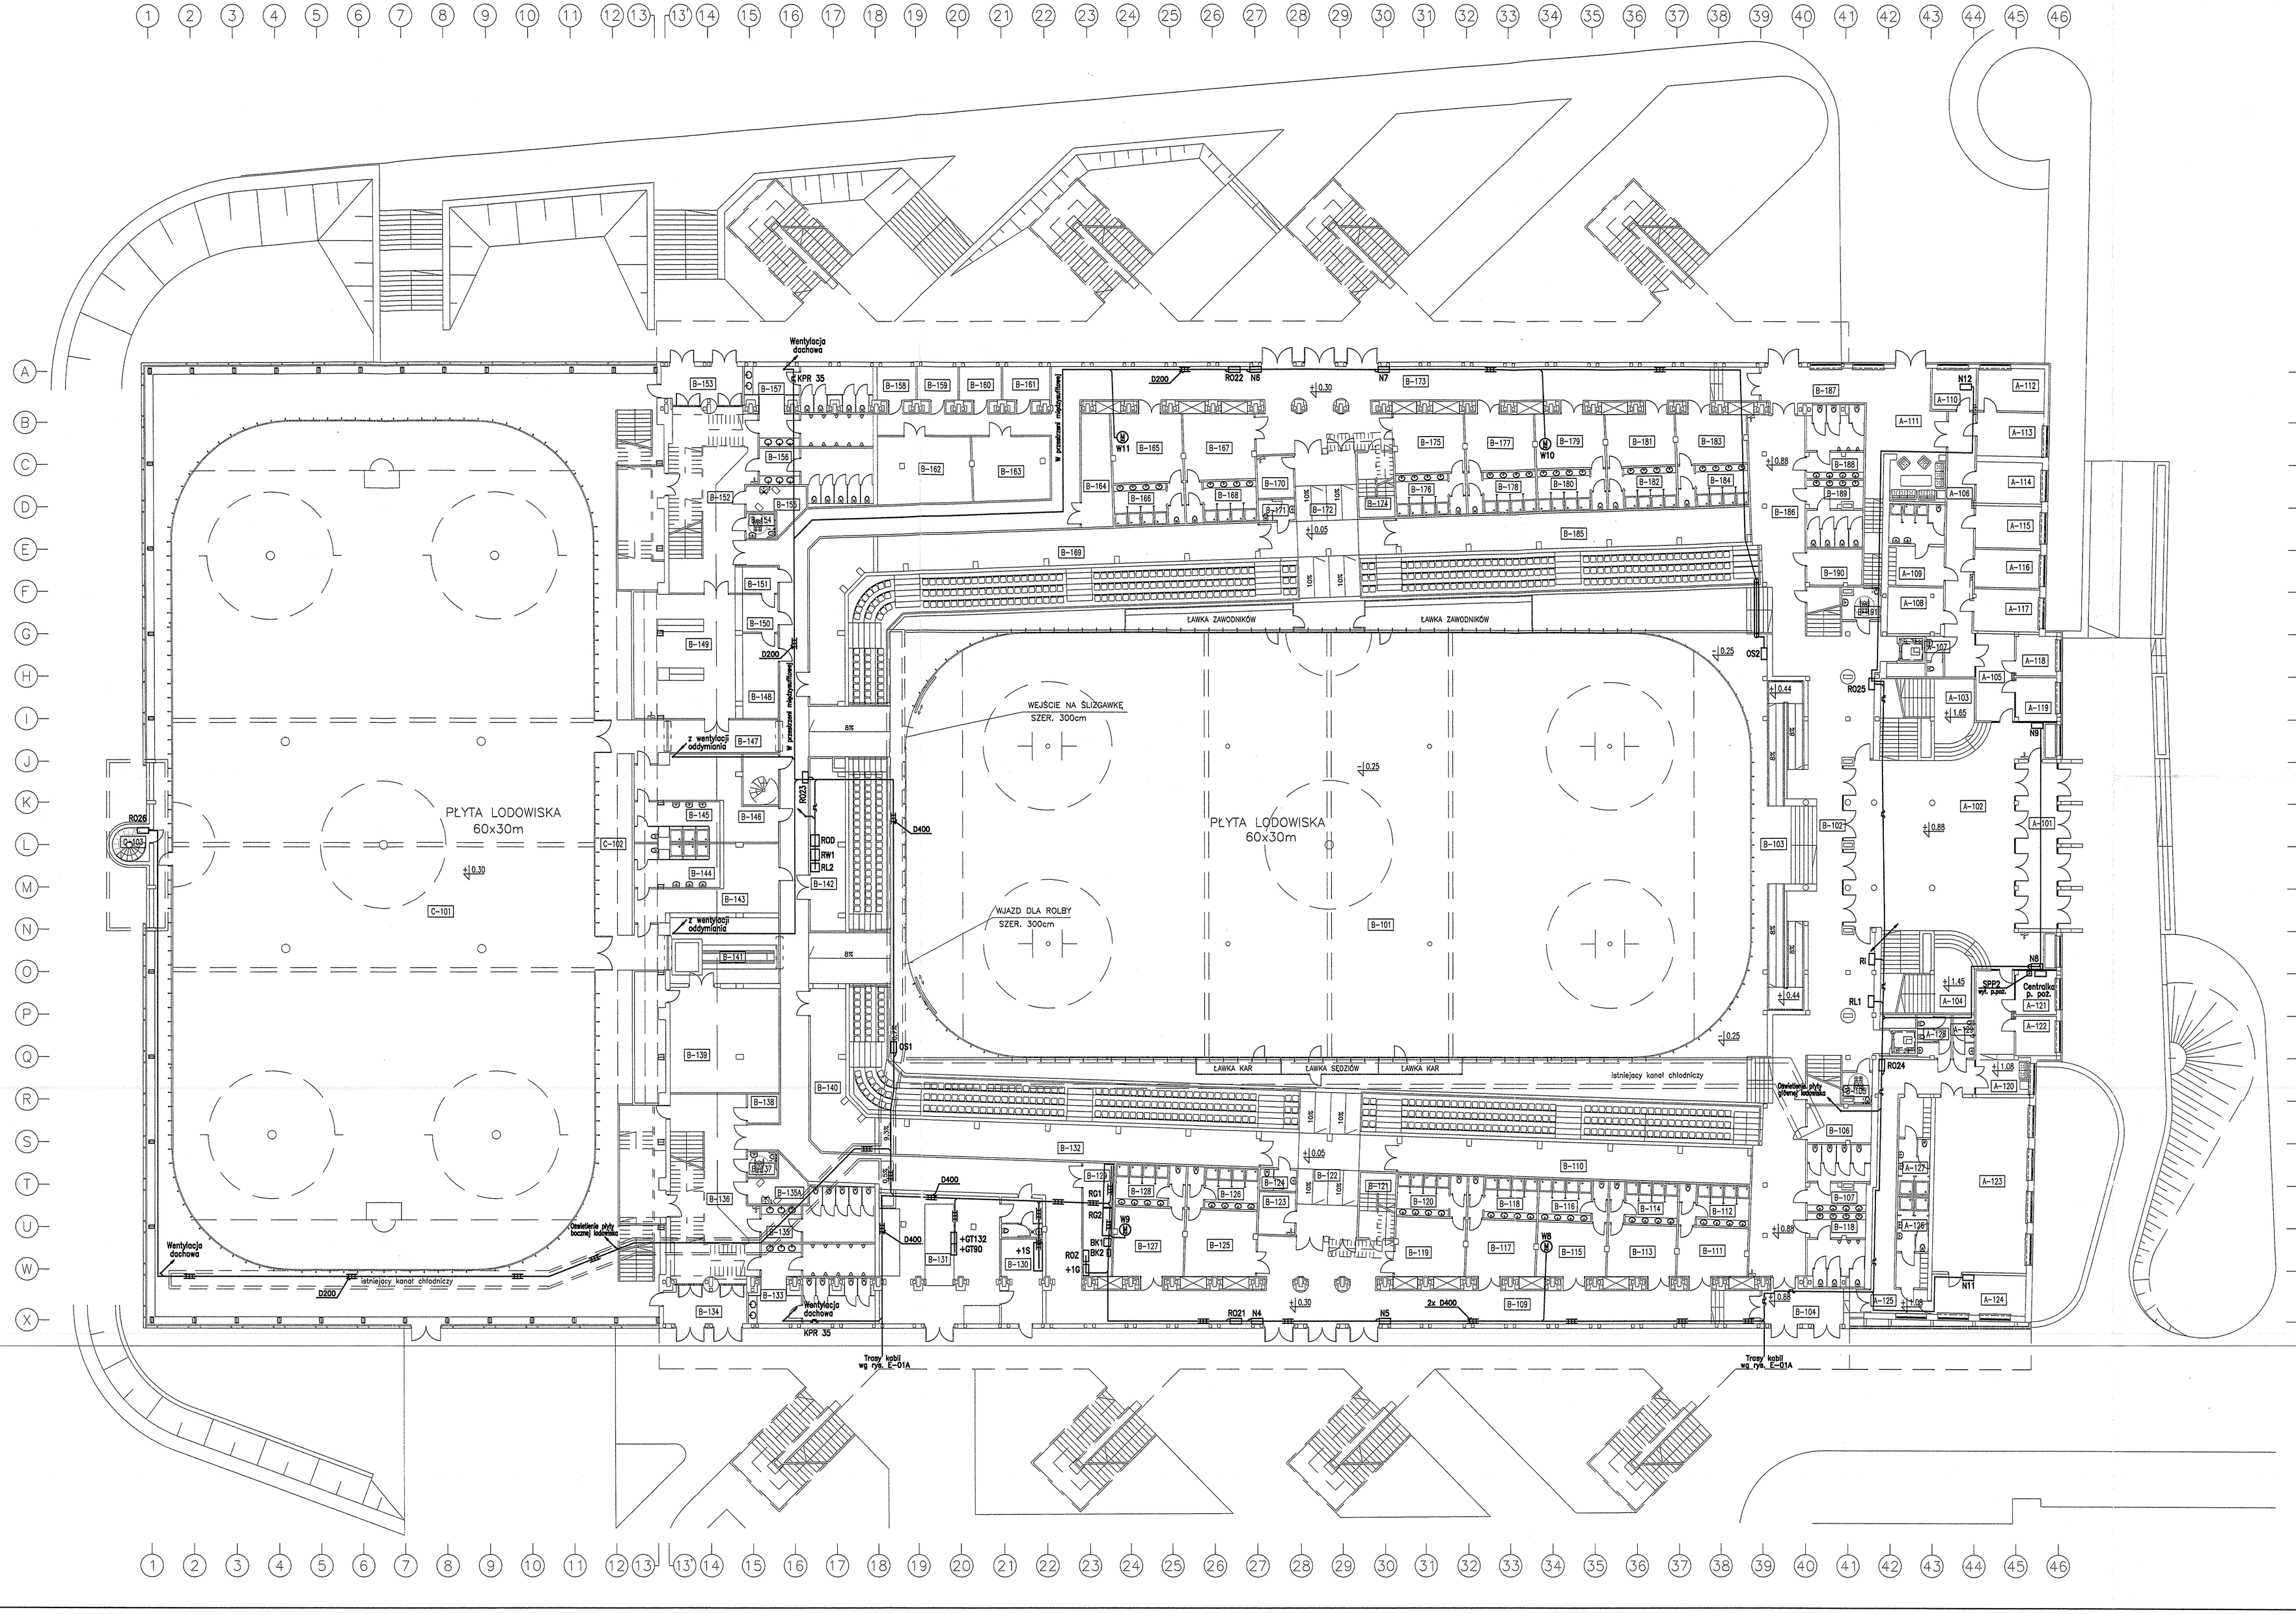


TABELA POWIERZCHNI POMIESZCZEŃ

| pom. | nazwa pomieszczenia | rodzaj posadzki | powierzchnia |
|---|---|---|---|
| | BUDYNEK ADMINISTRACYJNO–KLUBOWY | | PARTER |
| A–101 | WIATROŁAP | płytki gresowe | 34 |
| A–102 | HALL | płytki gresowe | 174,5 |
| A–103 | KL. SCHODOWA | płytki gresowe | ? |
| A–104 | KL. SCHODOWA | płytki gresowe | ? |
| A–105 | KORYTARZ | płytki gresowe | 14,9 |
| A–106 | KORYTARZ | płytki gresowe | 45,7 |
| A–107 | WC | płytki ceramiczne | 3,5 |
| A–108 | POM. KLUBOWE | marmoleum | 12,3 |
| A–109 | WC I SZATNIE | płytki ceramiczne | 22 |
| A–110 | PORTIER | marmoleum | 11,6 |
| A–111 | HALL | płytki gresowe | 49,5 |
| A–112 | POM. LEKARZA | marmoleum | 14 |
| A–113 | POKÓJ SĘDZIÓW | marmoleum | 14,4 |
| A–114 | POM. KLUBOWE | marmoleum | 13,6 |
| A–115 | POM. KLUBOWE | marmoleum | 13,7 |
| A–116 | POM. KLUBOWE | marmoleum | 12,4 |
| A–117 | POM. KLUBOWE | marmoleum | 13,9 |
| A–118 | KASY | płytki ceramiczne | 8,2 |
| A–119 | POM. OCHRONY | płytki ceramiczne | 8,9 |
| A–120 | KORYTARZ | płytki gresowe | 24,1 |
| A–121 | PORTIER | płytki ceramiczne | 8,9 |
| A–122 | KASY | płytki ceramiczne | 8,0 |
| A–123 | SALA BALETOWA | marmoleum | 82,6 |
| A–124 | POM. INSTRUKTORA | marmoleum | 24,3 |
| A–125 | KORYTARZ | płytki gresowe | 15,6 |
| A–126 | WC I SZATNIE MĘŻCZYZN | płytki ceramiczne | 14,5 |
| A–127 | WC I SZATNIE KOBIET | płytki ceramiczne | 15,6 |
| A–128 | WC KOBIET | płytki ceramiczne | 7,2 |
| A–129 | WC MĘŻCZYZN | płytki ceramiczne | 5,3 |
| | | RAZEM | ? |
| | HALA ISTNIEJĄCA MODERNIZOWANA | | PARTER |
| B–101 | MODERNIZOWANA PŁYTA LODOWISKA | | ? |
| B–102 | KOMUNIKACJA | płytki gresowe | ? |
| B–103 | OBEJŚCIE | pos. gumowe RAMFLEX | ? |
| B–104 | WIATROŁAP | płytki gresowe | 15,6 |
| B–105 | WC DLA NIEPEŁNOSPRAWNYCH | płytki ceramiczne | 4,8 |
| B–106 | MAGAZYN | pos. betonowe | 11,5 |
| B–107 | WC KOBIET | płytki ceramiczne | 20 |
| B–108 | WC MĘŻCZYZN | płytki ceramiczne | 16,5 |
| B–109 | KOMUNIKACJA | pos. gumowe RAMFLEX | 234,2 |
| B–110 | MAG. NA SKŁ. PODŁOGĘ, BANDĘ | pos. betonowe | 61,8 |
| B–111 | SZATNIA HOKEISTÓW–DRUŻ. MŁODZ. | pos. gumowe RAMFLEX | 15,9 |
| B–112 | NATRYSKI | płytki ceramiczne | 14,2 |
| B–113 | SZATNIA HOKEISTÓW–DRUŻ. MŁODZ. | pos. gumowe RAMFLEX | 17,7 |
| B–114 | NATRYSKI | płytki ceramiczne | 14,2 |
| B–115 | SZATNIA HOKEISTÓW–DRUŻ. MŁODZ. | pos. gumowe RAMFLEX | 18,6 |
| B–116 | NATRYSKI | płytki ceramiczne | 14,2 |
| B–117 | SZATNIA HOKEISTÓW–DRUŻ. MŁODZ. | pos. gumowe RAMFLEX | 19,4 |
| B–118 | NATRYSKI | płytki ceramiczne | 14,2 |
| B–119 | POM. DLA VIP–ów | płytki ceramiczne | 20,3 |
| B–120 | WC DLA VIP–ów | płytki ceramiczne | 14,2 |
| B–121 | KL. SCHODOWA | płytki gresowe | 12,3 |
| B–122 | KOMUNIKACJA | pos. gumowe RAMFLEX | 75,2 |
| B–123 | MAGAZYN | pos. betonowe | 8,0 |
| B–124 | WC | płytki ceramiczne | 4 |
| B–125 | SZATNIA HOKEISTÓW–DRUŻ. MŁODZ. | pos. gumowe RAMFLEX | 23,1 |
| B–126 | NATRYSKI | płytki ceramiczne | 14,2 |
| B–127 | SZATNIA HOKEISTÓW–DRUŻ. MŁODZ. | pos. gumowe RAMFLEX | 23,7 |
| B–128 | NATRYSKI | płytki ceramiczne | 14,2 |
| B–129 | MAGAZYN | pos. betonowe | 18 |
| B–130 | STEROWNIA | pos. betonowe | 31,9 |
| B–131 | MASZYNOWNIA CHŁODNICZA | pos. betonowe | 80 |
| B–132 | MAG. NA SKŁ. PODŁOGĘ, BANDĘ | pos. betonowe | 67,6 |
| B–133 | WC MĘŻCZYZN | płytki ceramiczne | 43 |
| B–134 | WIATROŁAP | płytki gresowe | 15,4 |
| B–135 | WC KOBIET | płytki ceramiczne | 27,1 |
| B–136 | KOMUNIKACJA | płytki gresowe | 66 |
| B–137 | WC DLA NIEPEŁNOSPRAWNYCH | płytki ceramiczne | 3,7 |
| B–138 | MAGAZYN | pos. betonowe | 4,7 |
| B–139 | SZATNIA | płytki ceramiczne | 57 |
| B–140 | MAGAZYN | pos. betonowe | 34,8 |
| B–141 | GARAŻ ROLBY | pos. betonowe | 36,4 |
| B–142 | MAGAZYN | pos. betonowe | 29,7 |
| B–143 | SZATNIA DLA ŁYŻWIARZY FIGUROWYCH | pos. gumowe RAMFLEX | 31,5 |
| B–144 | WC I NATRYSKI MĘŻCZYZN | płytki ceramiczne | 18,4 |
| B–145 | WC I NATRYSKI KOBIET | płytki ceramiczne | 17,4 |
| B–146 | SZATNIA DLA ŁYŻWIARZY FIGUROWYCH | pos. gumowe RAMFLEX | 33,2 |
| B–147 | KOMUNIKACJA | pos. gumowe RAMFLEX | 22,2 |
| B–148 | SZATNIA DLA ŚLIZGAWKI | płytki ceramiczne | 15 |
| B–149 | PRZEBIERALNIA DLA ŚLIZGAWKI | pos. gumowe RAMFLEX | 64,8 |
| B–150 | WYPOŻYCZALNIA ŁYŻEW | płytki ceramiczne | 5,4 |
| B–151 | KASA DLA ŚLIZGAWKI | płytki ceramiczne | 7,2 |
| B–152 | KOMUNIKACJA | płytki gresowe | 66,7 |
| B–153 | WIATROŁAP | płytki gresowe | 15 |
| B–154 | WC DLA NIEPEŁNOSPRAWNYCH | płytki ceramiczne | 3,8 |
| B–155 | PDM. SPRZĄTACZEK | płytki ceramiczne | 9,2 |
| B–156 | WC DLA WIDOWNI (KOBIETY) | płytki ceramiczne | 28,8 |
| B–157 | WC DLA WIDOWNI (MĘŻCZYŹNI) | płytki ceramiczne | 43,3 |
| B–158 | POKÓJ TRENERÓW | płytki ceramiczne | 5,5 |
| B–159 | POKÓJ TRENERÓW | płytki ceramiczne | 5,9 |
| B–160 | POKÓJ TRENERÓW | płytki ceramiczne | 5,9 |
| B–161 | POKÓJ TRENERÓW | płytki ceramiczne | 7,9 |
| B–162 | PDM. DO ROZGRZEWEK | pos. gumowe RAMFLEX | 31,6 |
| B–163 | PDM. DO ROZGRZEWEK | pos. gumowe RAMFLEX | 24,6 |
| B–164 | MAGAZYN | pos. betonowe | 18 |
| B–165 | SZATNIA DLA ZAW. SHORT TRACK | pos. gumowe RAMFLEX | 23,7 |
| B–166 | NATRYSKI | płytki ceramiczne | 14,2 |
| B–167 | SZAT. DLA GOŚCI (DRUŻ. SENIORÓW) | pos. gumowe RAMFLEX | 22,9 |
| B–168 | NATRYSKI | płytki ceramiczne | 14,3 |
| B–169 | MAG. NA SKŁ. PODŁOGĘ, BANDĘ | pos. betonowe | 103,7 |
| B–170 | PDM. DLA DZIENNIKARZY | płytki ceramiczne | 8 |
| B–171 | WC | płytki ceramiczne | 4 |
| B–172 | KOMUNIKACJA | pos. gumowe RAMFLEX | 92,4 |
| B–173 | KOMUNIKACJA | pos. gumowe RAMFLEX | 218,4 |
| B–174 | KL. SCHODOWA | płytki gresowe | 12,3 |
| B–175 | SZAT. DLA GOŚCI (DRUŻ. SENIORÓW) | pos. betonowe | 20,3 |
| B–176 | NATRYSKI | płytki ceramiczne | 14,2 |
| B–177 | SZAT. DLA GOŚCI (DRUŻ. SENIORÓW) | pos. gumowe RAMFLEX | 19,5 |
| B–178 | NATRYSKI | płytki ceramiczne | 14,2 |
| B–179 | SZAT. DLA HOKEISTÓW (DRUŻ. SEN.) | pos. gumowe RAMFLEX | 18,6 |
| B–180 | NATRYSKI | płytki ceramiczne | 14,2 |
| B–181 | SZATNIA HOKEISTÓW–DRUŻ. MŁODZ. | pos. gumowe RAMFLEX | 17,8 |
| B–182 | NATRYSKI | płytki ceramiczne | 14,2 |
| B–183 | SZATNIA HOKEISTÓW–DRUŻ. MŁODZ. | pos. gumowe RAMFLEX | 16,9 |
| B–184 | NATRYSKI | płytki ceramiczne | 14,2 |
| B–185 | MAG. NA SKŁ. PODŁOGĘ, BANDĘ | pos. betonowe | 61,9 |
| B–186 | MAGAZYN | pos. betonowe | 8 |
| B–187 | WIATROŁAP | płytki gresowe | 15,1 |
| B–188 | WC MĘŻCZYZN | płytki ceramiczne | 20,6 |
| B–189 | WC KOBIET | płytki ceramiczne | 18,5 |
| B–190 | MAGAZYN | pos. betonowe | 10,4 |
| B–191 | WC DLA NIEPEŁNOSPRAWNYCH | płytki ceramiczne | 5,9 |
| | | RAZEM | ? |
| | HALA PROJEKTOWANA | | PARTER |
| C–101 | PŁYTA LODOWISKA | | ? |
| C–102 | OBEJŚCIE | pos. gumowe RAMFLEX | ? |
| C–103 | SCHODY DO MASZYNOWNI | | ? |
| | | RAZEM | ? |
| | POWIERZCHNIA OGÓŁEM | | ? |

PROJEKT ZAMIENNY


ARCHITEKTONICZNE PRZEDSIĘBIORSTWO USŁUGOWO – HANDLOWE BUDOWNICTWA
AUTORSKA PRACOWNIA PROJEKTOWA – 31–072 KRAKÓW UL. WIELOPOLE 18b TEL. 422-56-70, 422-54-33


| | | | |
|---|---|---|---|
| INWESTOR | GMINA MIASTA TORUŃ Z SIEDZIBĄ URZĘDU MIASTA TORUNIA UL. MAŁY GEN. SIKORSKIEGO 8 TORUŃ | FUNKCJA | NAZWISKO / NR UPRAW. |
| | | Gen.projektant | |
| | | Projektował | |
| | | Opracował | |
| | | Sprawdził | |
| | | Kierownik | |

OBIEKT: MODERNIZACJA OBIEKTU SZTUCZNEGO LODOWISKA WIELOFUNKCYJNEGO OBRONY SPORTU I REKREACJI W TORUNIU PRZY UL. RDMA 33/39 ETAP I/2 I II

TREŚĆ RYSUNKU: TRASY KABLOWE I ROZMIESZCZENIE URZĄDZEŃ. PARTER.

| | | | |
|---|---|---|---|
| Stadium | PROJEKT WYKONAWCZY | Skala | Nr rysunku |
| Nr proj. | 1 / 11.415.592 | 1:200 | E-08A |
| Data | SIERPIEŃ 2004 | | |