


BOISKO TRENINGOWE DO PIŁKI NOŻNEJ

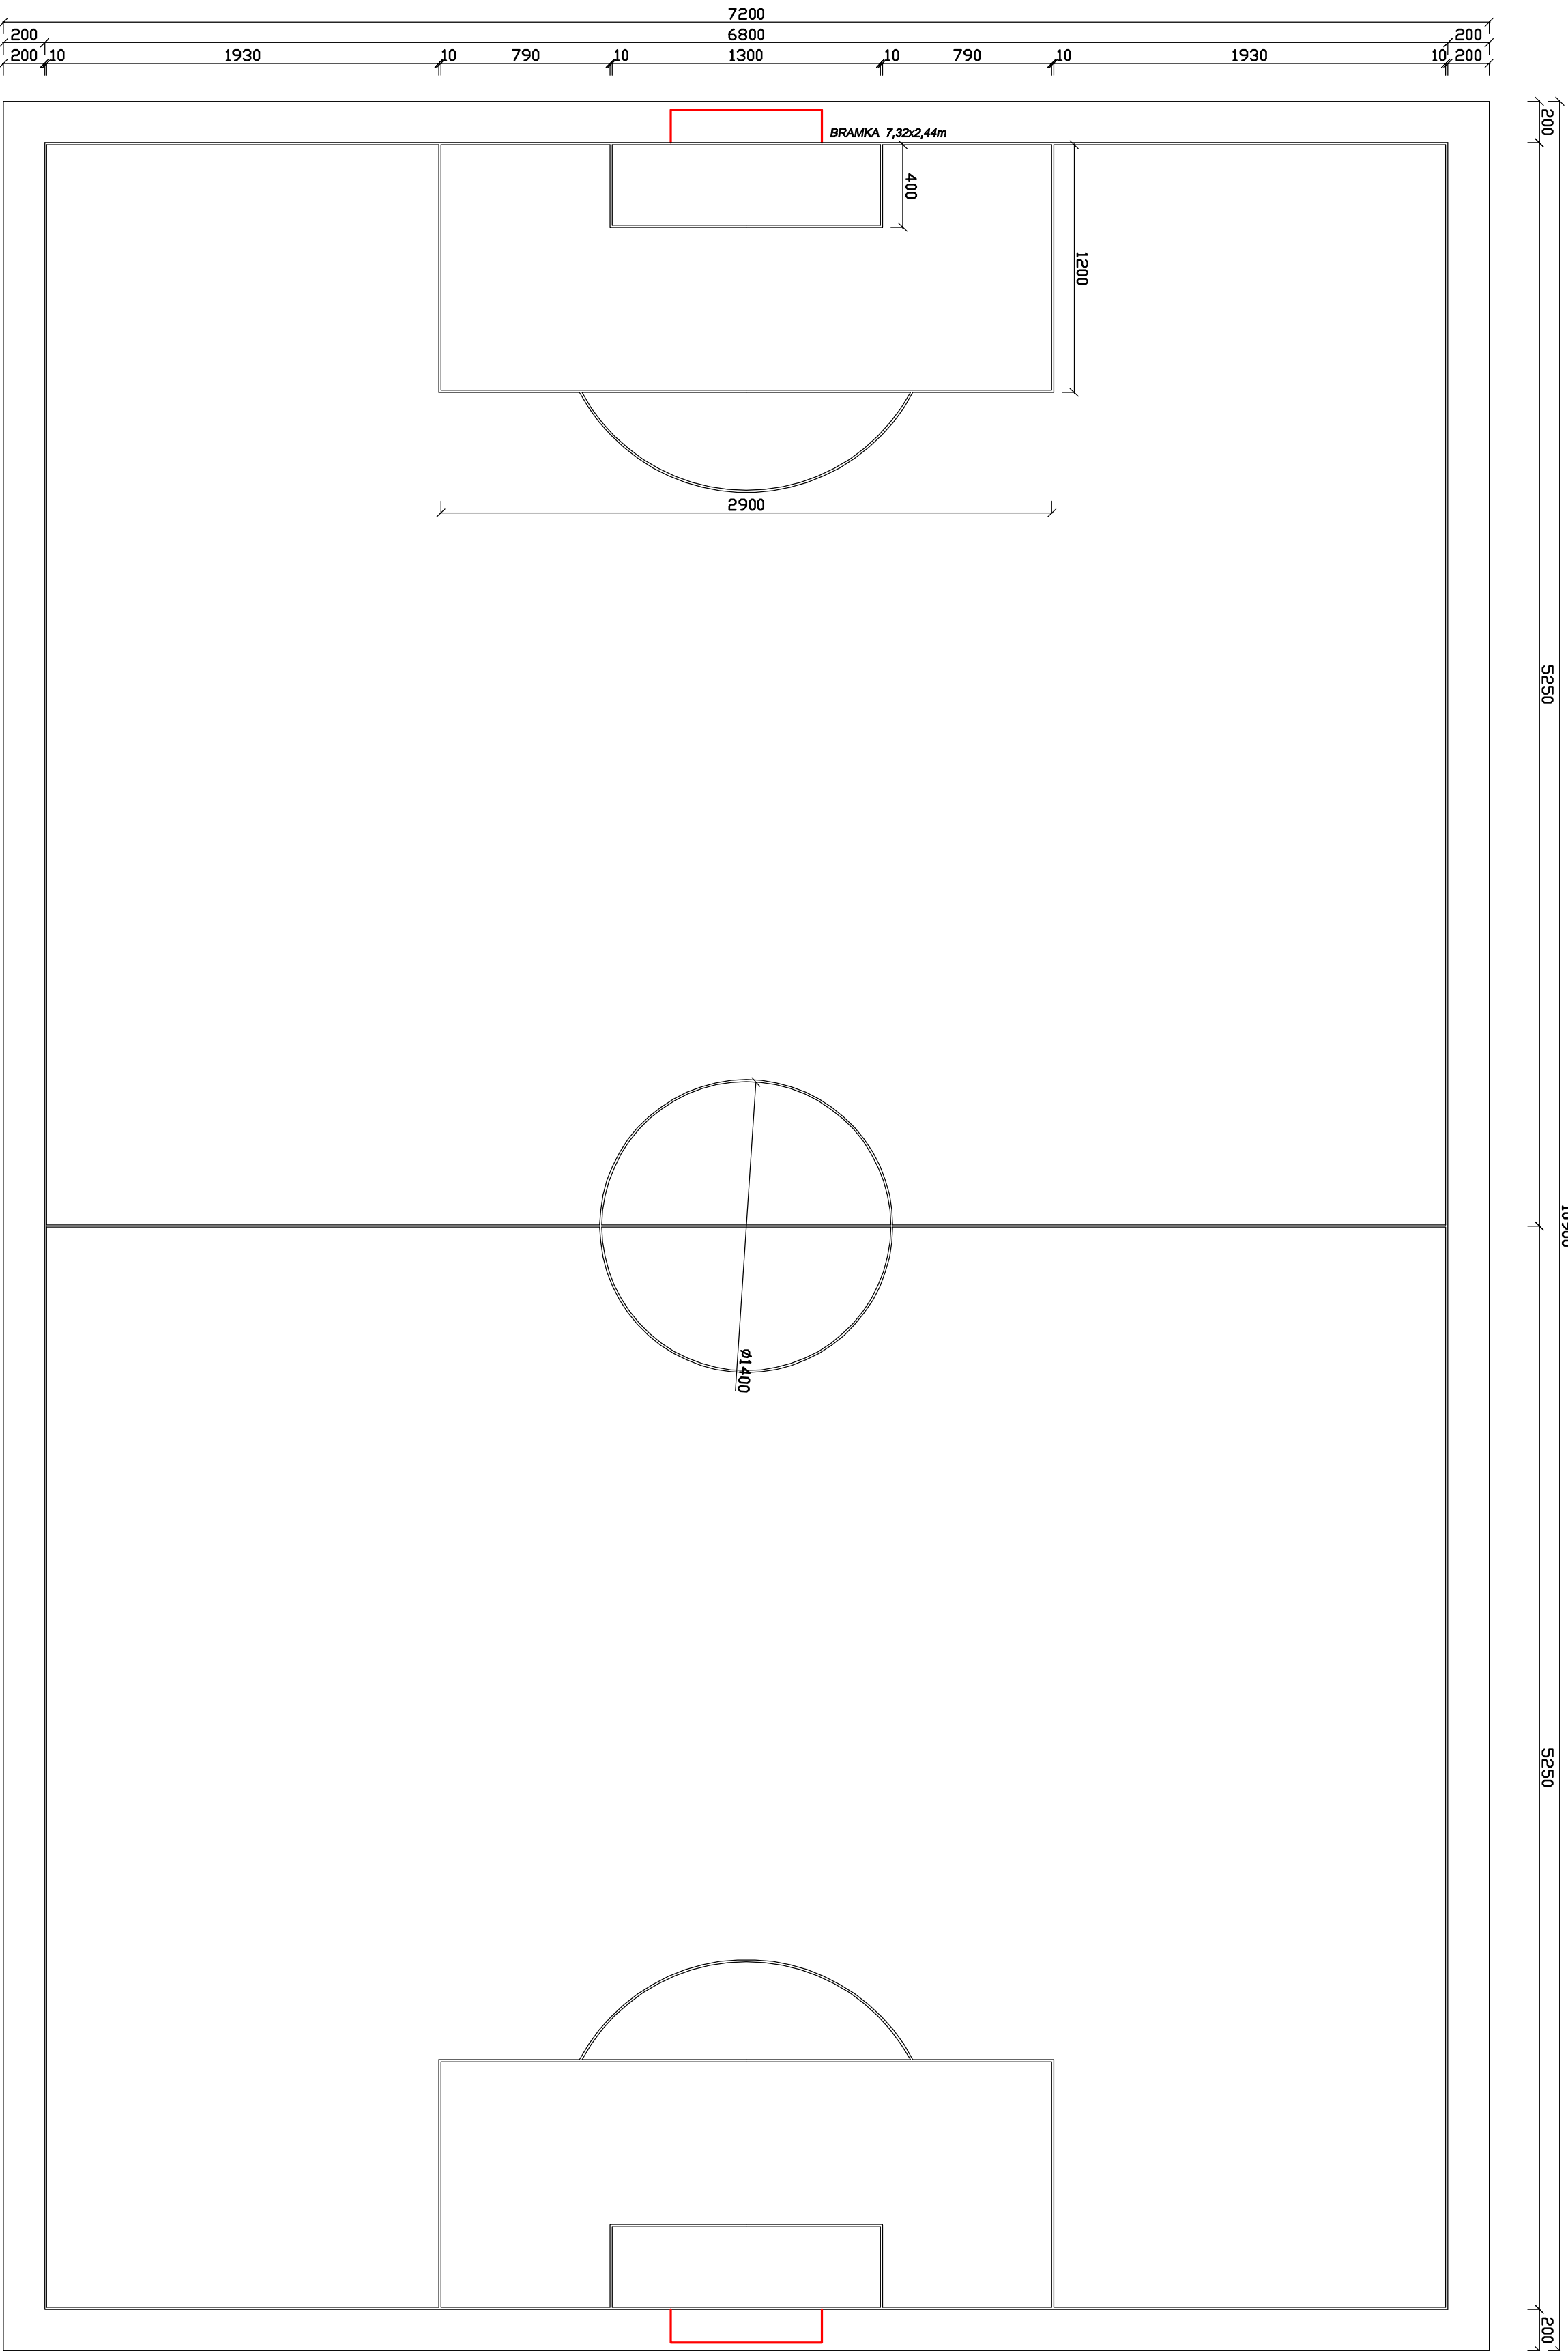

UWAGA:
linie o szerokości 10 cm
(preferowany kolor biały)

BIURO ROZWOJU I REALIZACJI PROJEKTÓW BUDOWLANYCH HOL-BUD sp. z o.o. Gostyń, ul. Półka 44a, tel./fax. (24) 235 42 05		
Nazwa obiektu / Branża Projekt zamiany do projektu budowy boisk sportowych na terenie TOR-TUR w Toruniu		
Inwestor Gmina Miasta Toruń		
Adres inwestycji Centrum Sportowo-Widowiskowe TOR-TUR ul. Gen. J. Bema 23/25, Toruń		
Projektant/Podpis mgr inż. Tomasz Raszowski upr. nr MAZ0159/PWOK03		
Asystent projektanta/Podpis inż. Magdalena Koczaska		
Tytuł rysunku BOISKO TRENINGOWE DO PIŁKI NOŻNEJ		
Skala 1 : 250	Data 22.05.2007	Numer 2